

Уполномоченный представитель
собственников помещений
дома № 124 по Зр-кт-Б Железнодорож.

21.08.2020,
Дизайн-проект согласован
изменению не подлежит


Града управы № 18
Камениского Р. Н. Край

Приказом первого заместителя
главы администрации г. Белгорода

No 41-02-07/77

"25" ноября 2020 г.

благоустройство дворовой территории
по адресу: г. Белгород, пр. Б. Хмельницкого, 124

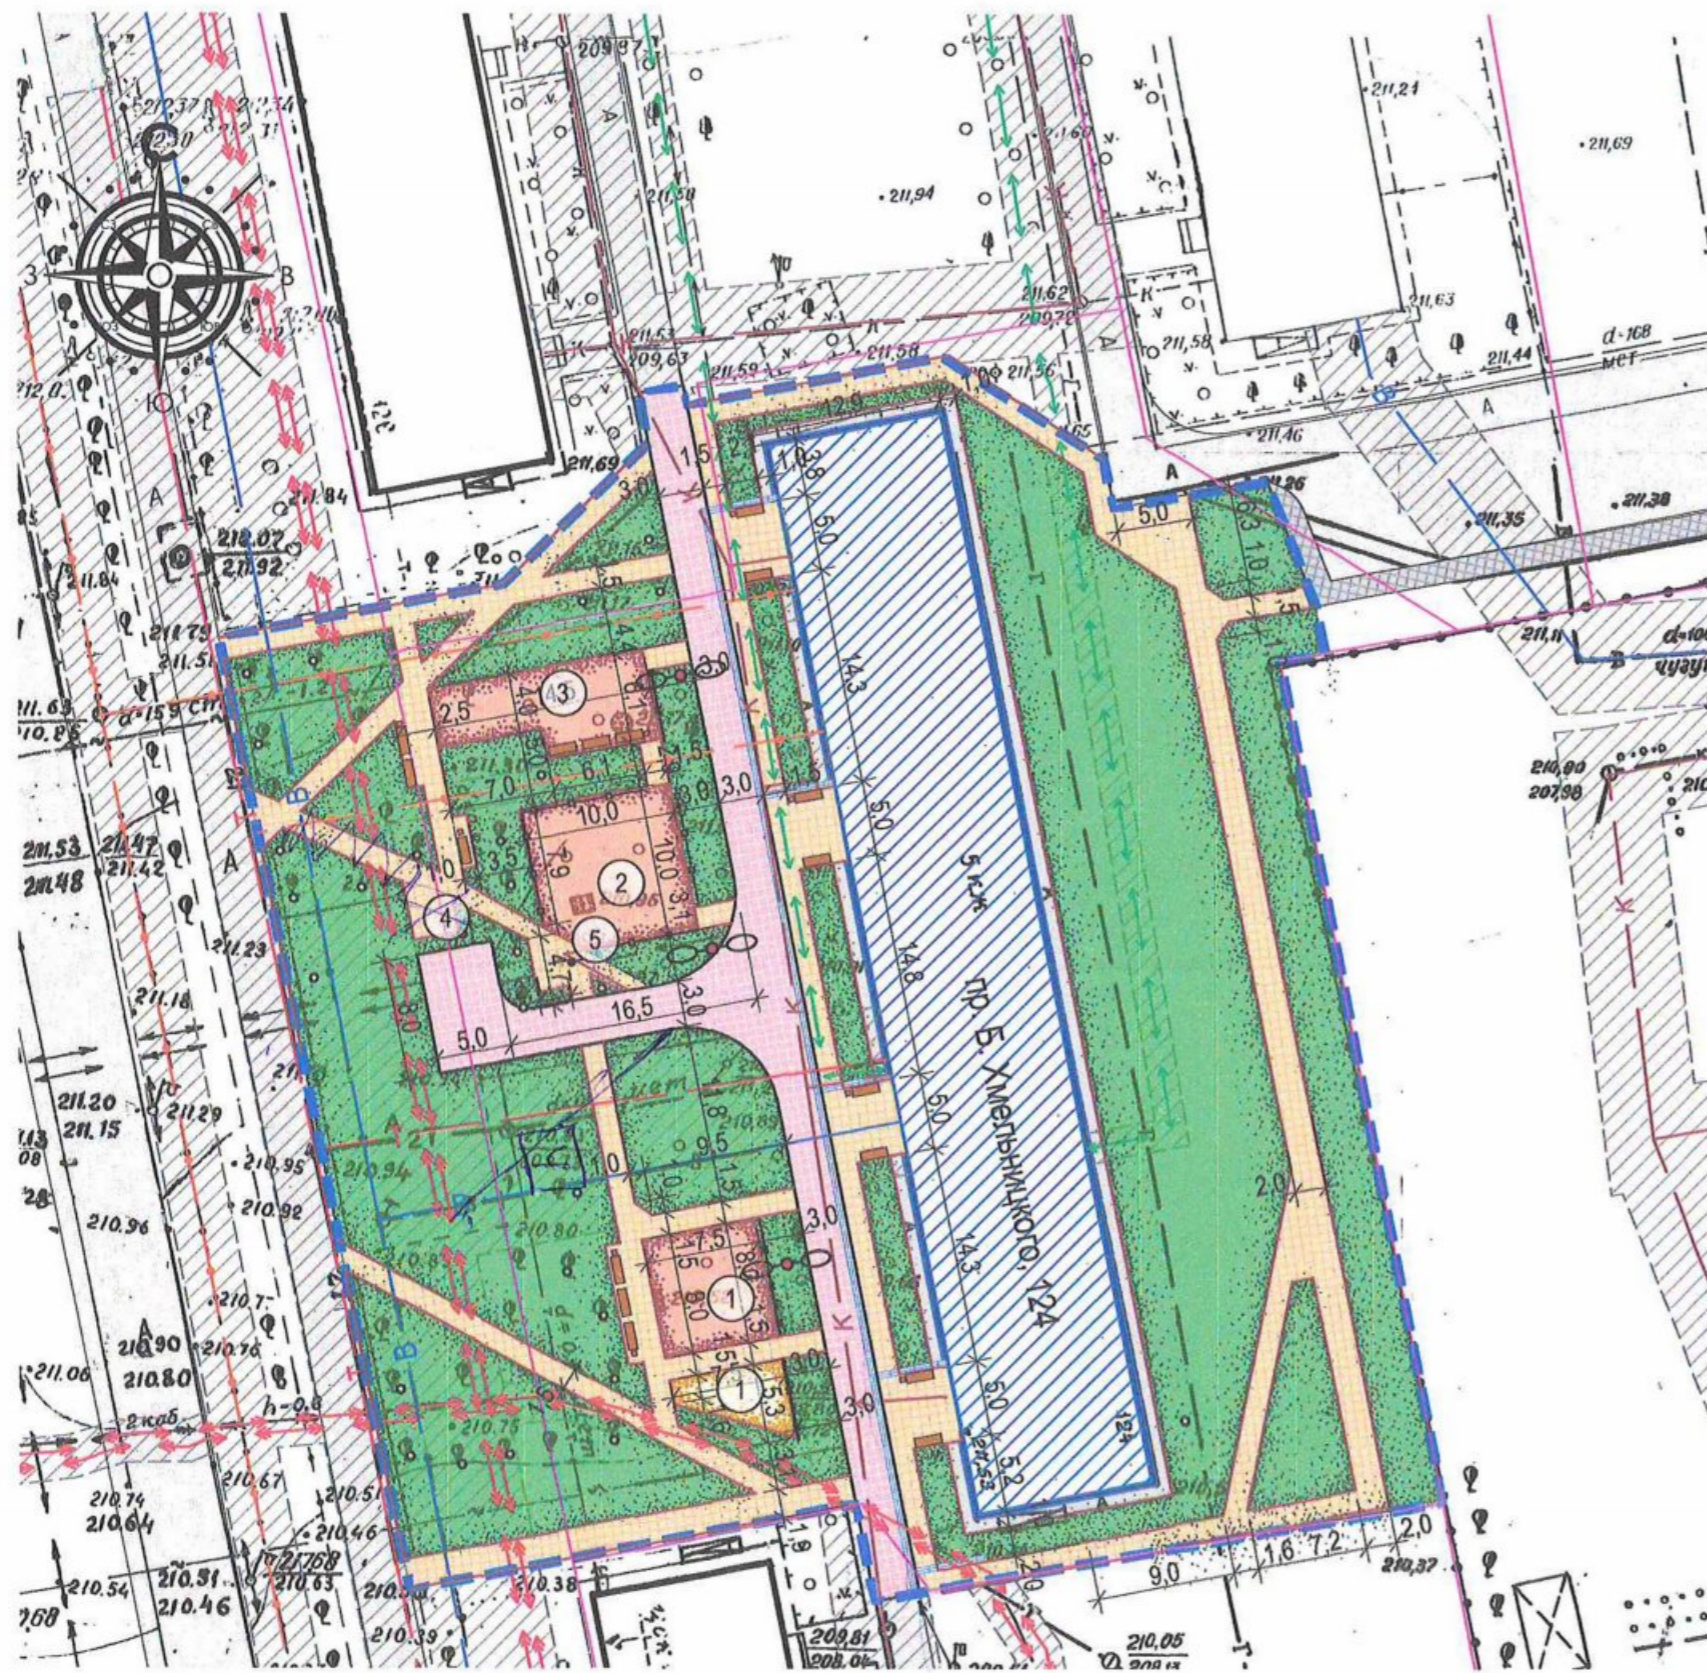

Условные обозначения					
Обозначение		Наименование		Примечания	
		Границы территории благоустройства			
		Кадастровые границы земельных участков			
		Жилой многоквартирный дом в границах благоустройства			
		Существующие здания и сооружения			
Инженерные сети		Кабельная линия высоковольтная ОАО "МРСК-Центра" - "Белгородэнерго"		Охранная зона 1 м	
		Кабельная линия 0,4 кВ ОАО "МРСК-Центра" - "Белгородэнерго"		Охранная зона 1 м	
		Теплосети ПАО "Квадра" - Белгородская генерация		Охранная зона 3 м	
		Газопровод АО "Газпроп газораспределение Белгород"		Охранная зона 2 м	
		Водопровод ГУП "Белводоканал"		Охранная зона 3 м	
		Канализация ГУП "Белводоканал"		Охранная зона 3 м	
		Кабель связи ПАО "Ростелеком"		Охранная зона 2 м	
		Кабель связи ПАО "МТС"		Охранная зона 2 м	
		Охранная зона инженерных сетей			
Покрyтия		Существующее асфальтбетонное покрытие	Ед.изм.	Кол-во	
		Существующее мощение			
		Мощение тротуарной плиткой	кв. м.	840	
		Мощение тротуарной плиткой с возможностью проезда	кв. м.	352	
		Отмостка	кв. м.	140	
		Резиновое покрытие площадок	кв. м.	232	
		Песчаное основание площадок	кв. м.	26	
		Газон	кв. м.	2 459	
Ограждения и линейные элементы		Металлическое решетчатое ограждение	м.п.	50	h=3
		Поребрик	м.п.	1 046	80x200
		Бортовой камень, в том числе:	м.п.	217	150x300 300x150
		- горизонтально уложенный бортовой камень			
		Лоток ливневой канализации	м.п.	97	
		Решетка на лотке ливневой канализации	м.п.	97	
		Металлическое ограждение	м.п.	20	h=0,3
		Проектируемые опоры уличного освещения	шт.	3	
		Скамья	шт.	17	
		Урна	шт.	9	
Дополнение		Существующие деревья			
		Металлическое решетчатое ограждение	м.п.	19	h=0,3

Экспликация			
№ п/п	Наименование	Кол-во	Примечания
1	ДИП	2	
2	Спортивная площадка	1	стритбол, бадминтон
3	Тренировочная площадка	1	воркаут
4	Площадка для сушки вещей	1	
5	Площадка для чистки вещей	1	