

## СОГЛАСОВАНО:

Уполномоченный представитель

собственников помещений

дома № 8 по 5-й августа

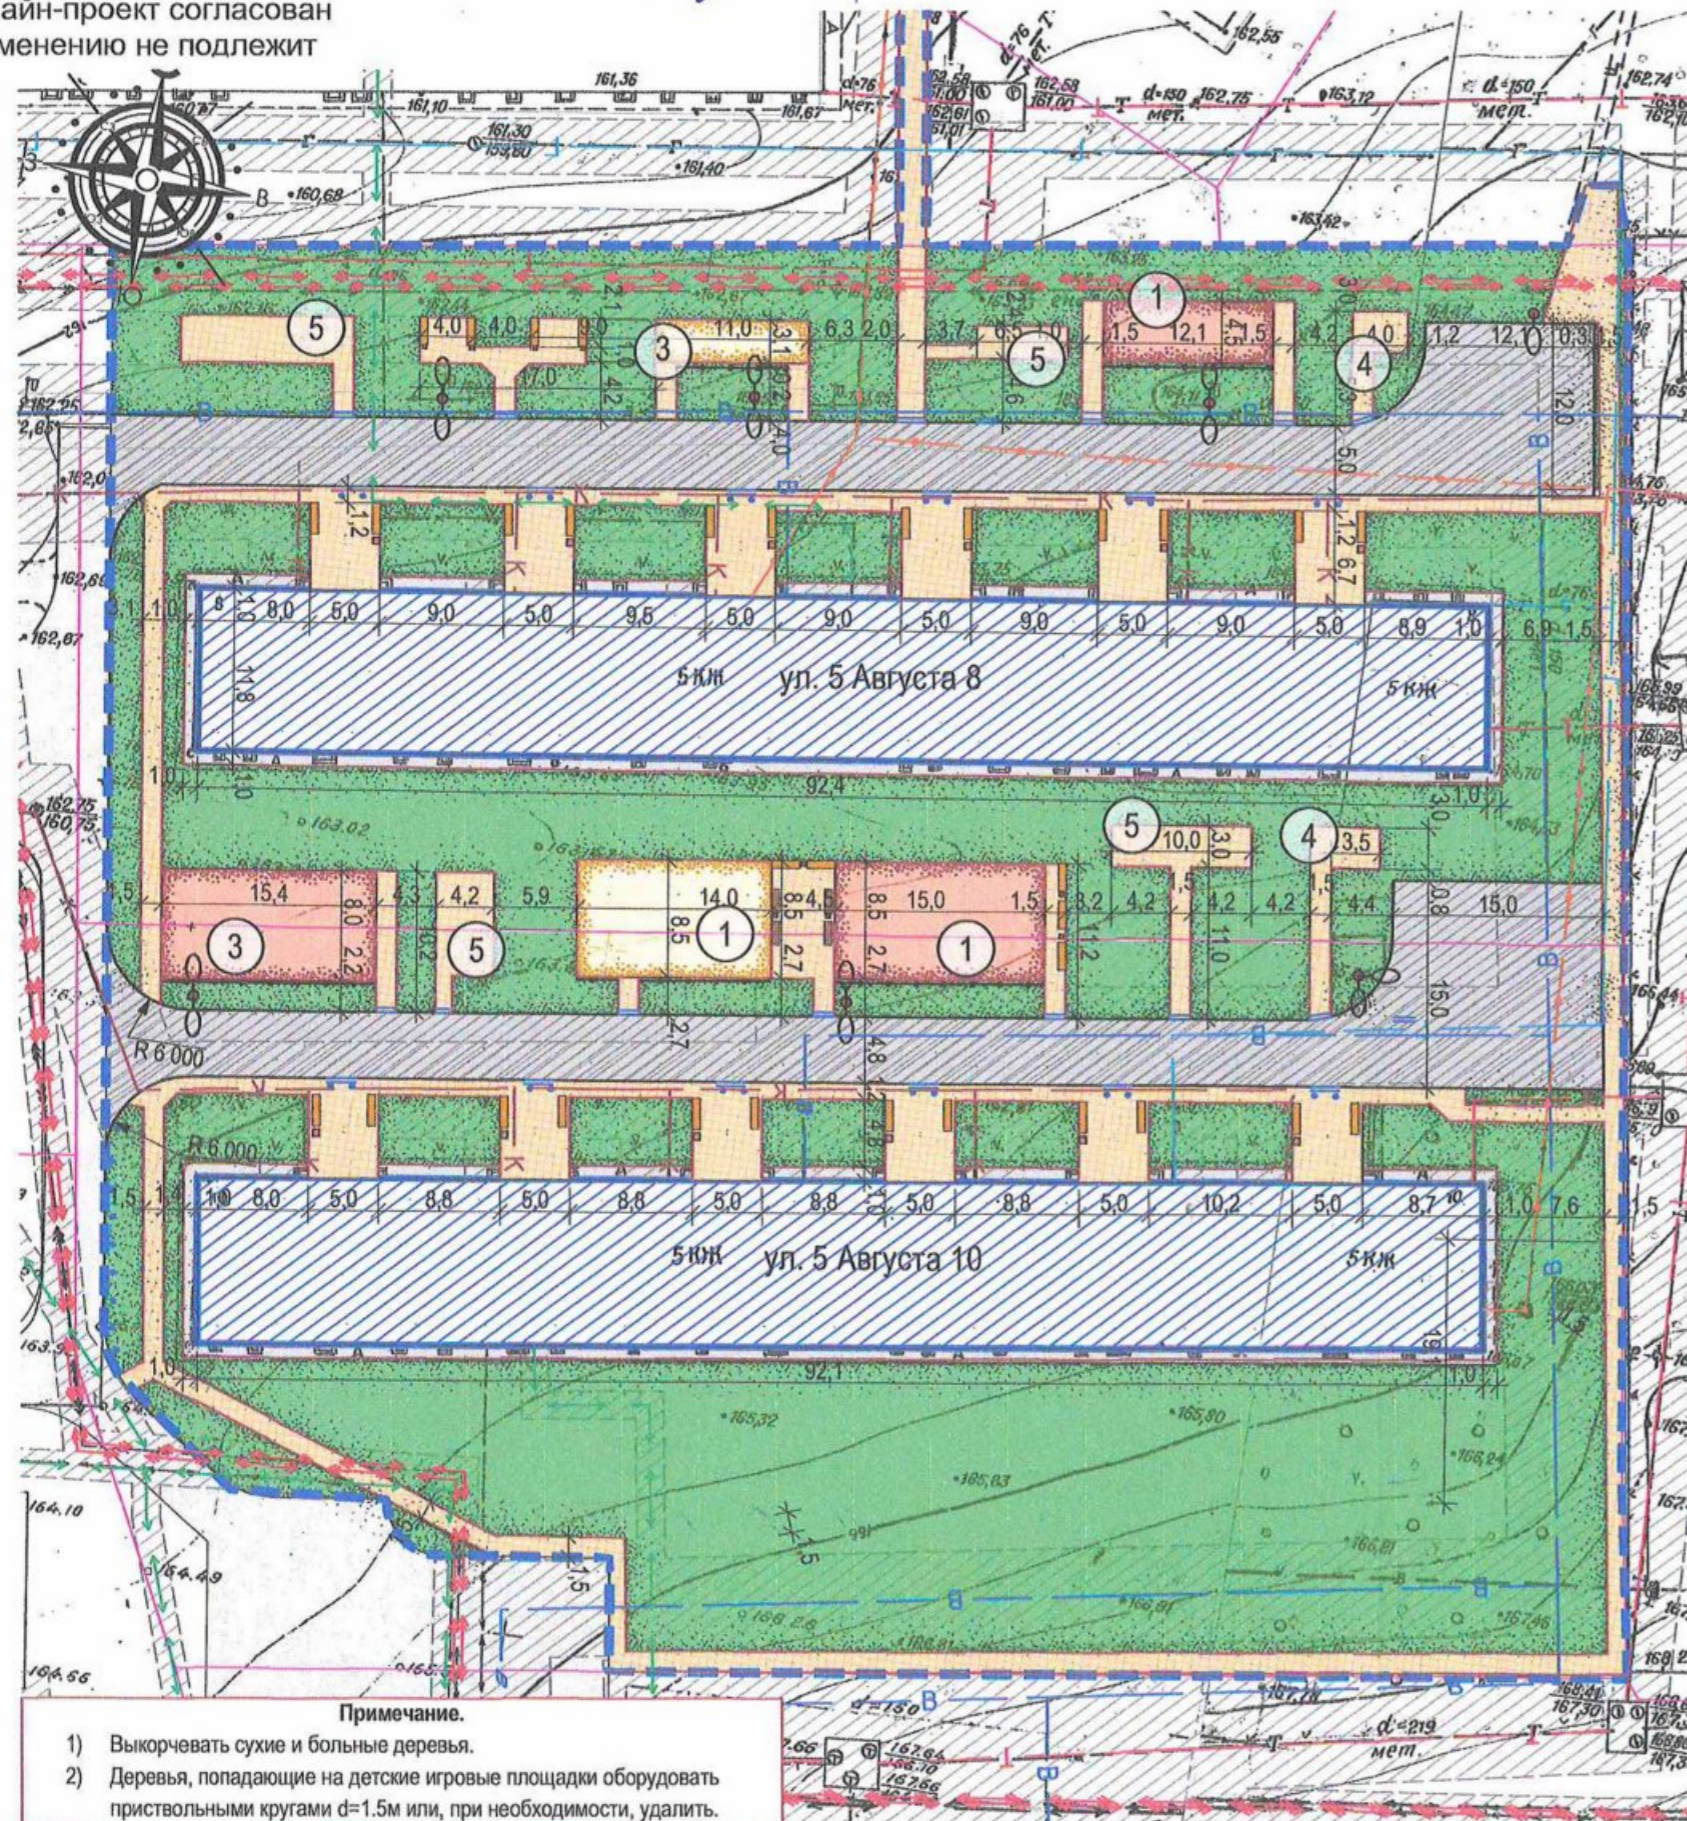
А. Игросова И.В.  
(подпись) (ФИО)Генеральный директор ООО "Белгород-Энерго" Г.И. Курбанов  
Глава управления И.И. Курбанов  
ДИЗАЙН-ПРОЕКТ  
благоустройство дворовой территории  
по адресу: г. Белгород, ул. 5 Августа, 8, 10

## УТВЕРЖДЕН

Приказом первого заместителя  
главы администрации г. Белгорода

№ 41-02-07/77

"25" ноября 2020 г.

Дизайн-проект согласован  
изменению не подлежит

Условные обозначения			
Обозначение	Наименование		Примечания
---	Границы территории благоустройства		
---	Кадастровые границы земельных участков		
---	Жилой многоквартирный дом в границах благоустройства		
---	Существующие здания и сооружения		
Инженерные сети	---	Кабельная линия высоковольтная ОАО "МРСК-Центра" - "Белгородэнерго"	Охранная зона 1 м
	---	Кабельная линия 0,4 кВ ОАО "МРСК-Центра" - "Белгородэнерго"	Охранная зона 1 м
	---	Теплосети ПАО "Квадра" - Белгородская генерация	Охранная зона 3 м
	---	Газопровод АО "Газпром газораспределение Белгород"	Охранная зона 2 м
	---	Водопровод ГУП "Белводоканал"	Охранная зона 3 м
	---	Канализация ГУП "Белводоканал"	Охранная зона 3 м
	---	Кабель связи ПАО "Ростелеком" Кабель связи ПАО "МТС"	Охранная зона 2 м
Покртия	---	Охранная зона инженерных сетей	
	---	Существующее асфальтобетонное покрытие	Ед.изм. Кол-во
	---	Существующее мощение	кв. м. -
	---	Мощение тротуарной плиткой	кв. м. 1 507
	---	Мощение тротуарной плиткой с возможностью проезда	кв. м. -
	---	Асфальтобетонное покрытие	кв. м. 1 322
	---	Отмостка	кв. м. 365
Ограждения и линейные элементы	---	Резиновое покрытие площадок	кв. м. 306
	---	Песчаное основание площадок	кв. м. 156
	---	Газон	кв. м. 4 974
	---	Металлическое решетчатое ограждение	м.п. 50 h=0.3
	---	Металлическое решетчатое ограждение	м.п. -
	---	Поребрик	м.п. 1 690 80x200
	---	Бортовой камень, в том числе: - горизонтально уложенный бортовой камень	м.п. 375 150x300 300x150
Элементы благоустройства	---	Лоток ливневой канализации	м.п. -
	---	Решетка на лотке ливневой канализации	м.п. -
	---	Ограждающие столбики	шт. 34
	---	Проектируемые опоры уличного освещения	шт. 6
	---	Скамья без спинки	шт. 4
	---	Скамья	шт. 33
	---	Урна	шт. 21

## Экспликация

№ п/п	Наименование	Кол-во	Примечания
1	ДИП	3	
2	Спортивная площадка	-	стритбол
3	Тренировочная площадка	2	воркаут
4	Площадка для чистки вещей	2	
5	Площадка для сушки вещей	2	
6	ТБО	-	