

# СОГЛАСОВАНО:

Уполномоченный представитель  
собственников помещений  
дома № 60 по Щорса

(подпись) Шербаков Н.Н.  
(ФИО)

Дизайн-проект согласован  
изменению не подлежит

Глава управы № 3  
Шербаков Н.Н. и.о.

# УТВЕРЖДЕН


Приказом первого заместителя  
главы администрации г. Белгорода

№ 41-02-04/177

"25" ноября 2020 г.

## ДИЗАЙН-ПРОЕКТ

благоустройство дворовой территории  
по адресу: г. Белгород, ул. Щорса, 56, 60

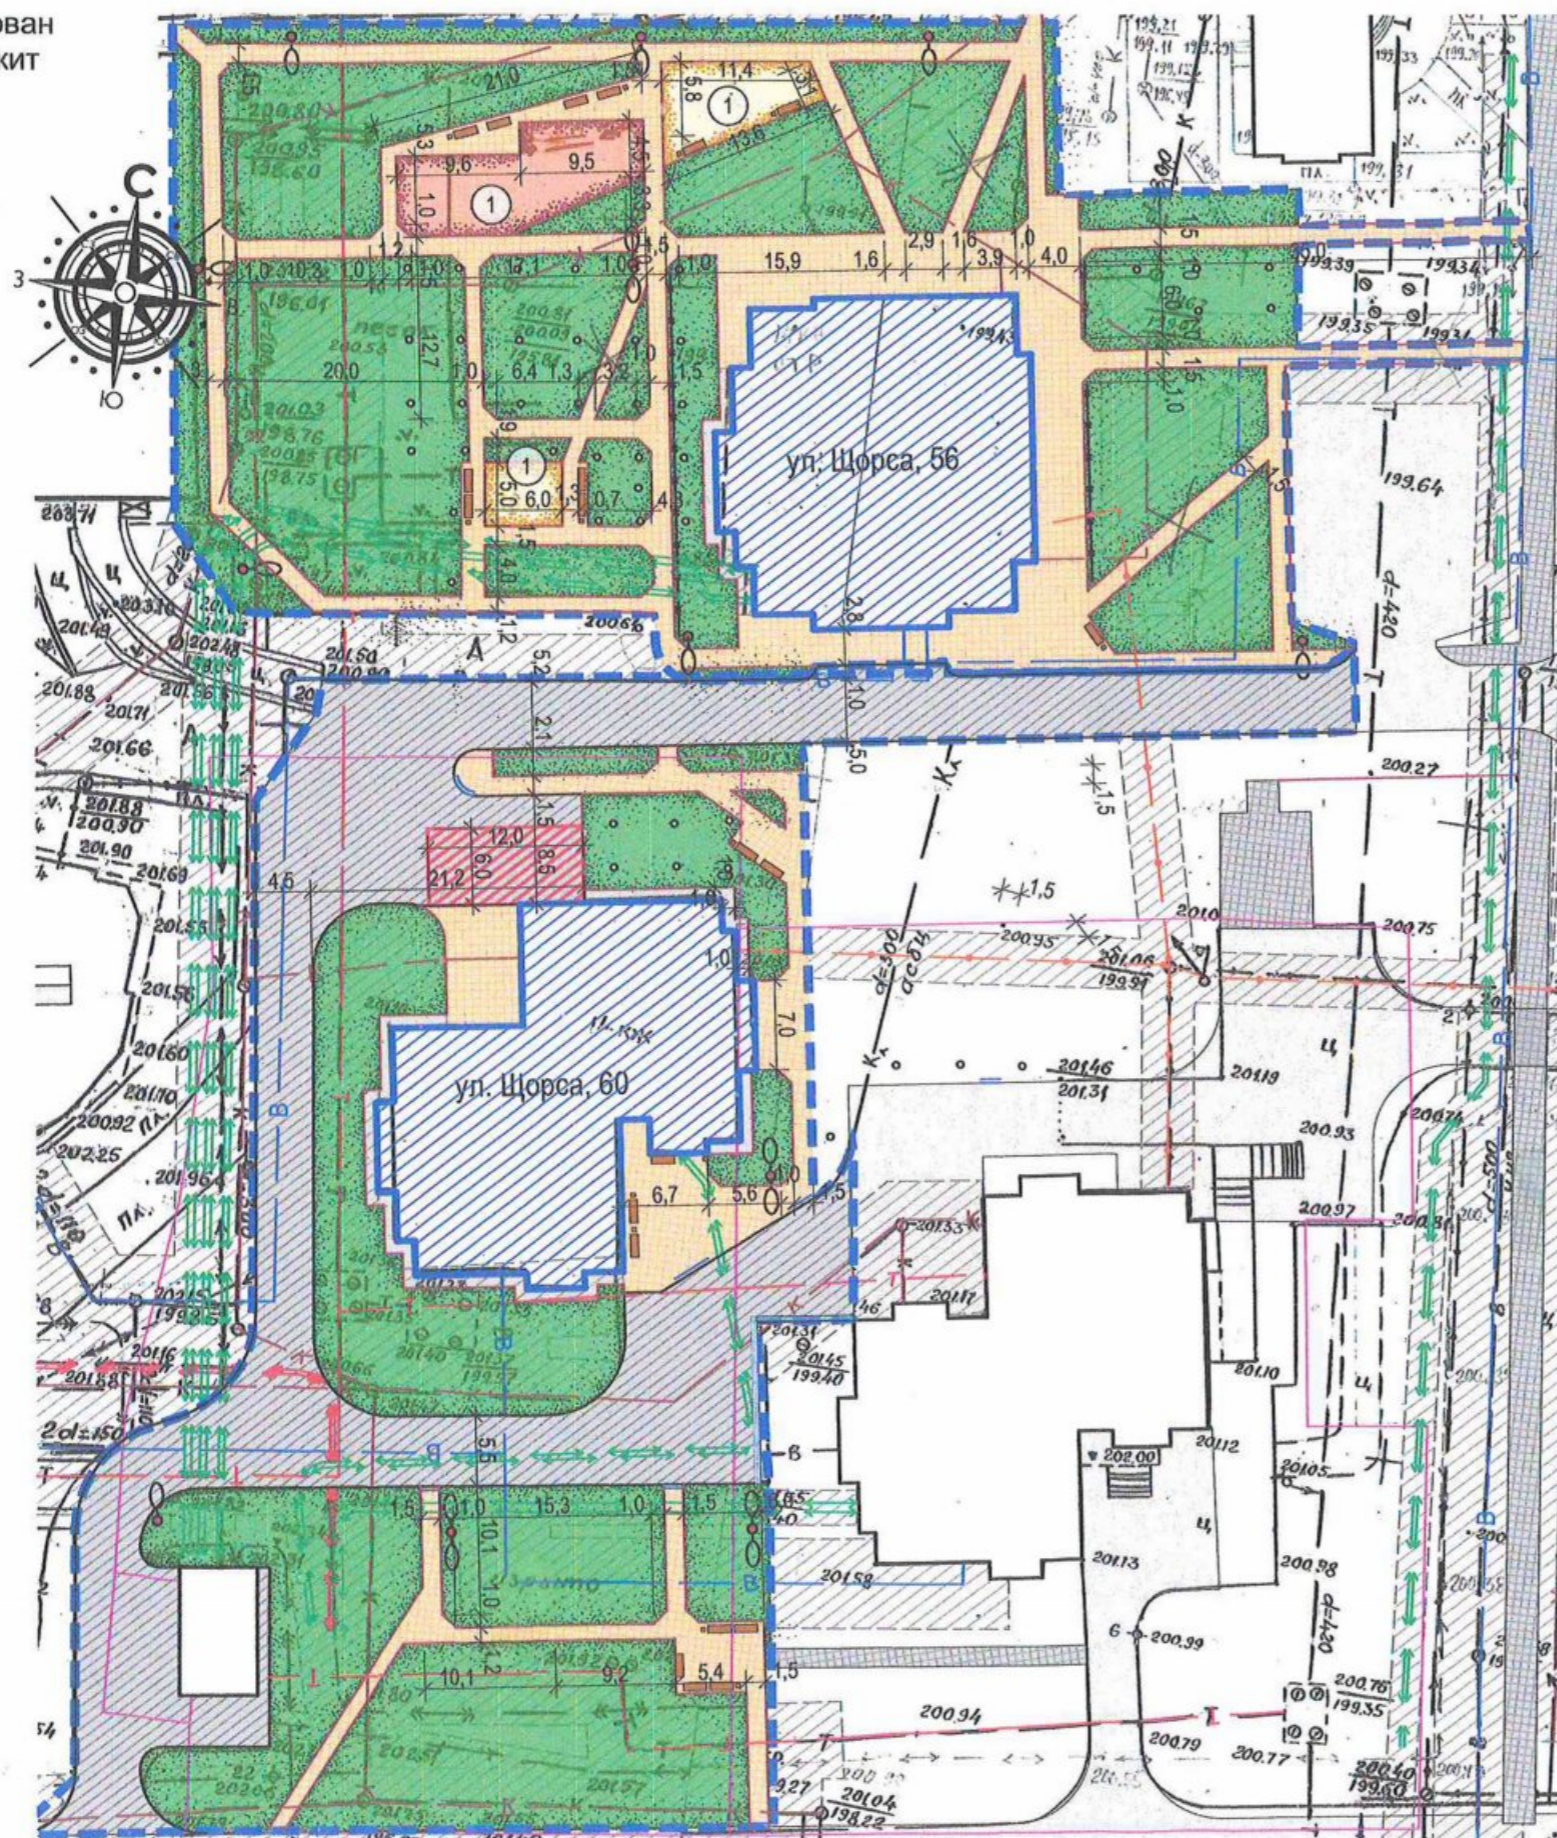

Условные обозначения					
Обозначение	Наименование	Примечания			
	Границы территории благоустройства				
	Кадастровые границы земельных участков				
	Жилой многоквартирный дом в границах благоустройства				
	Существующие здания и сооружения				
Инженерные сети		Кабельная линия высоковольтная ОАО "МРСК-Центра" - "Белгородэнерго"	Охранная зона 1		
		Кабельная линия 0,4 кВ ОАО "МРСК-Центра" - "Белгородэнерго"	Охранная зона 1		
		Теплосети ПАО "Квадра" - Белгородская генерация"	Охранная зона 3		
		Газопровод АО "Газпром газораспределение Белгород"	Охранная зона 2		
		Водопровод ГУП "Белводоканал"	Охранная зона 3		
		Канализация ГУП "Белводоканал"	Охранная зона 3		
		Кабель связи ПАО "Ростелеком"	Охранная зона 2		
		Кабель связи ПАО "МТС"	Охранная зона 2		
	Охранная зона инженерных сетей				
Покр.ти		Существующее асфальтобетонное покрытие	Ед.изм.	Кол-во	
		Существующее мощение			
		Мощение тротуарной плиткой	кв. м.	1 592	
		Асфальтобетонное покрытие	кв. м.	1 594	
		Отмостка	кв. м.	105	
		Резиновое покрытие площадок	кв. м.	122	
		Песчаное основание площадок	кв. м.	98	
		Газон	кв. м.	3 661	
Ограждения и линейные элементы		Поребрик	м.п.	1 405	80x200
		Бортовой камень, в том числе:	м.п.	487	150x300
		- горизонтально уложенный бортовой камень			300x150
		Лоток ливневой канализации	м.п.	7,5	
		Решетка на лотке ливневой канализации	м.п.	13	
Элементы благоустройства		Проектируемые опоры уличного освещения	м.п.	11	
		Теневой навес	шт.	-	
		Скамья	шт.	21	
		Урна	шт.	13	
		Существующие деревья			
		Площадка для технологического транспорта			
		Металлическое ограждение	м.п.	84	h=0,3

Экспликация			
№ п/п	Наименование	Кол-во	Примечания
1	ДИП	3	
2			
3			

### Примечание.

- 1) Выкорчевать сухие и больные деревья.
- 2) Деревья, попадающие на детские игровые площадки оборудовать приствольными кругами d=1.5м или, при необходимости, удалить.