

# СОГЛАСОВАНО:

Уполномоченный представитель  
собственников помещений  
дома № 34 по ул. Губкина

Губкина И.И. (подпись) Губкина И.И. (ФИО)  
Губкина И.И. (подпись) Губкина И.И. (ФИО)  
Губкина И.И. (подпись) Губкина И.И. (ФИО)

Дизайн-проект согласован  
изменению не подлежит

Директор ООО "УК РТ-9"  
И.И. Губкина  
Губкина И.И.  
Згор А.А.

# УТВЕРЖДЕН


Приказом первого заместителя  
главы администрации г. Белгорода

№ 41-02-07/77

"25" ноября 2020 г.

## ДИЗАЙН-ПРОЕКТ

благоустройство дворовой территории  
по адресу: г. Белгород, ул. Губкина, 34

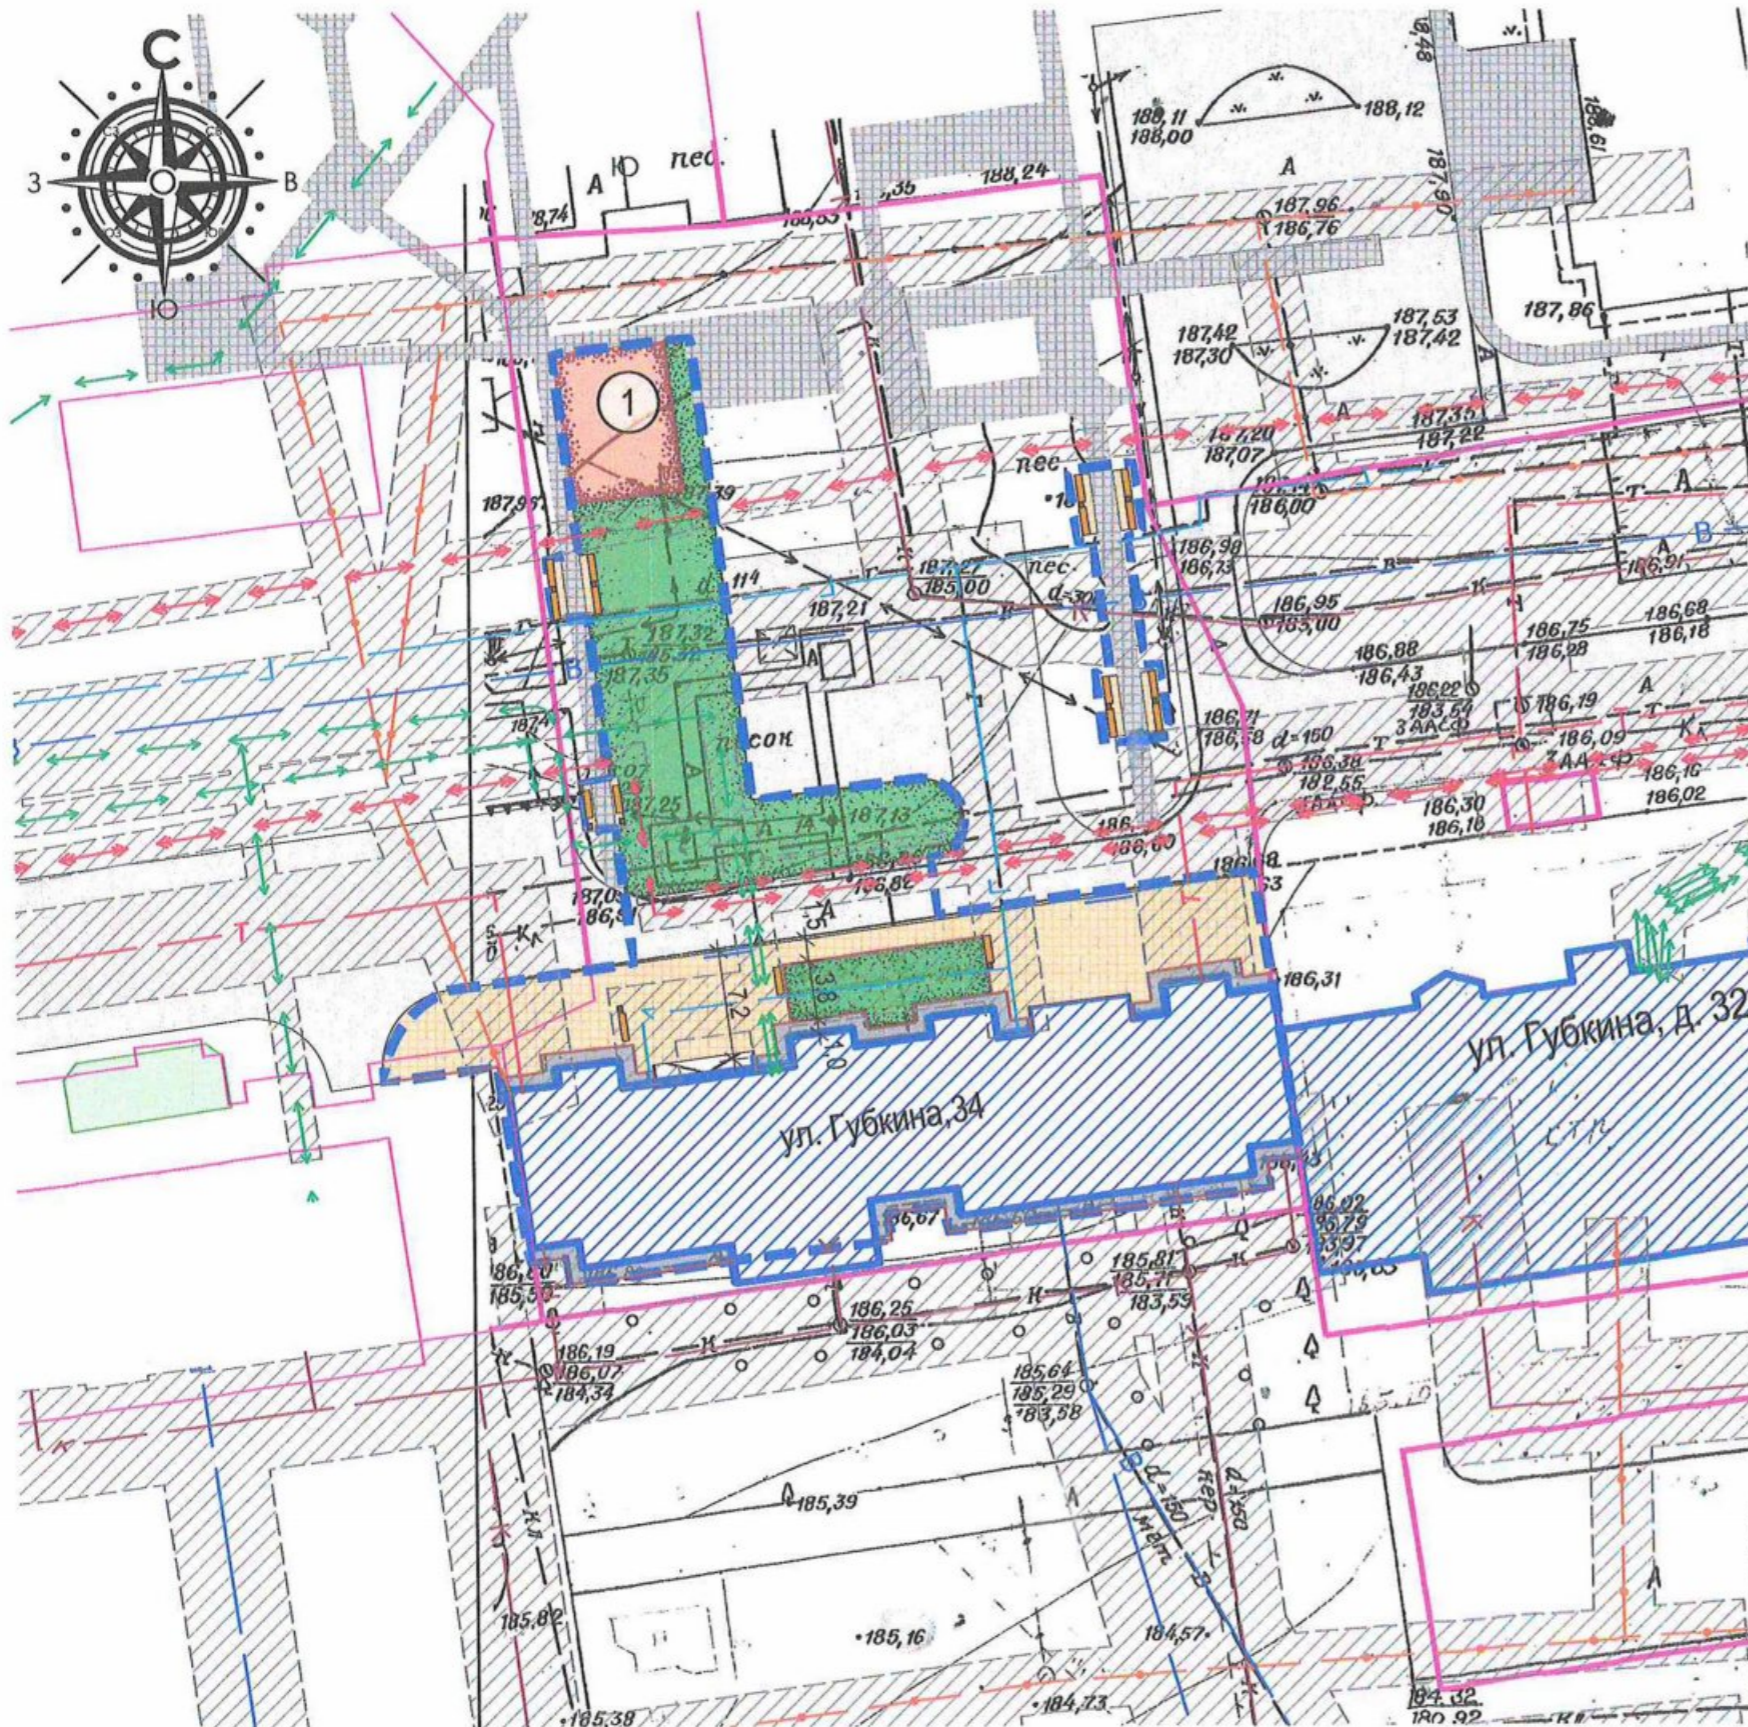

Условные обозначения					
Обозначение	Наименование	Примечания			
	Границы территории благоустройства				
	Кадастровые границы земельных участков				
	Жилой многоквартирный дом в границах благоустройства				
	Существующие здания и сооружения				
Инженерные сети	Кабельная линия высоковольтная ОАО "МРСК-Центра" - "Белгородэнерго"	Охранная зона 1			
	Кабельная линия 0,4 кВ ОАО "МРСК-Центра" - "Белгородэнерго"	Охранная зона 1			
	Теплосети ПАО "Квадра" - Белгородская генерация	Охранная зона 3			
	Газопровод АО "Газпром газораспределение Белгород"	Охранная зона 2			
	Водопровод ГУП "Белводоканал"	Охранная зона 3			
	Канализация ГУП "Белводоканал"	Охранная зона 3			
	Кабель связи ПАО "Ростелеком"	Охранная зона 2			
	Кабель связи ПАО "МТС"	Охранная зона 2			
	Охранная зона инженерных сетей				
Покрyтия		Существующее асфальтобетонное покрытие	Ед.изм.	Кол-во	
		Существующее мощение	кв. м.	-	
		Мощение тротуарной плиткой	кв. м.	323	
		Мощение тротуарной плиткой с возможностью проезда	кв. м.	-	
		Асфальтобетонное покрытие	кв. м.	-	
		Отмостка	кв. м.	99	
		Резиновое покрытие площадок	кв. м.	75	
		Песчаное основание площадок	кв. м.	-	
	Газон	кв. м.	384		
Ограждения и линейные элементы		Металлическое решетчатое ограждение	м.п.	-	h=0.3
		Металлическое решетчатое ограждение	м.п.	-	
		Поребрик	м.п.	171	80x200
		Бортовой камень, в том числе:			150x300
		- горизонтально уложенный бортовой камень	м.п.	-	300x150
		Глухое ограждение ТБО	м.п.	-	
		Решетка на лотке ливневой канализации	м.п.	-	
		Подпорная стена	м.п.		
Элементы благоустройства		Проектируемые опоры уличного освещения	шт.	-	
		Скамья без спинки	шт.	-	
		Скамья	шт.	17	
		Урна	шт.	10	
		Беседка	шт.	-	

Экспликация			
№ п/п	Наименование	Кол-во	Примечания
1	ДИП	-	
2	Спортивная площадка	-	стритбол
3	Тренировочная площадка	1	воркаут
4	Площадка для чистки вещей	-	
5	Площадка для сушки вещей	-	
6	ТБО	-	

### Примечание.

- 1) Выкорчевать сухие и больные деревья.
- 2) Деревья, попадающие на детские игровые площадки оборудовать пристольными кругами d=1.5м или, при необходимости, удалить.