


Схема планировочной организации земельного участка М 1:500

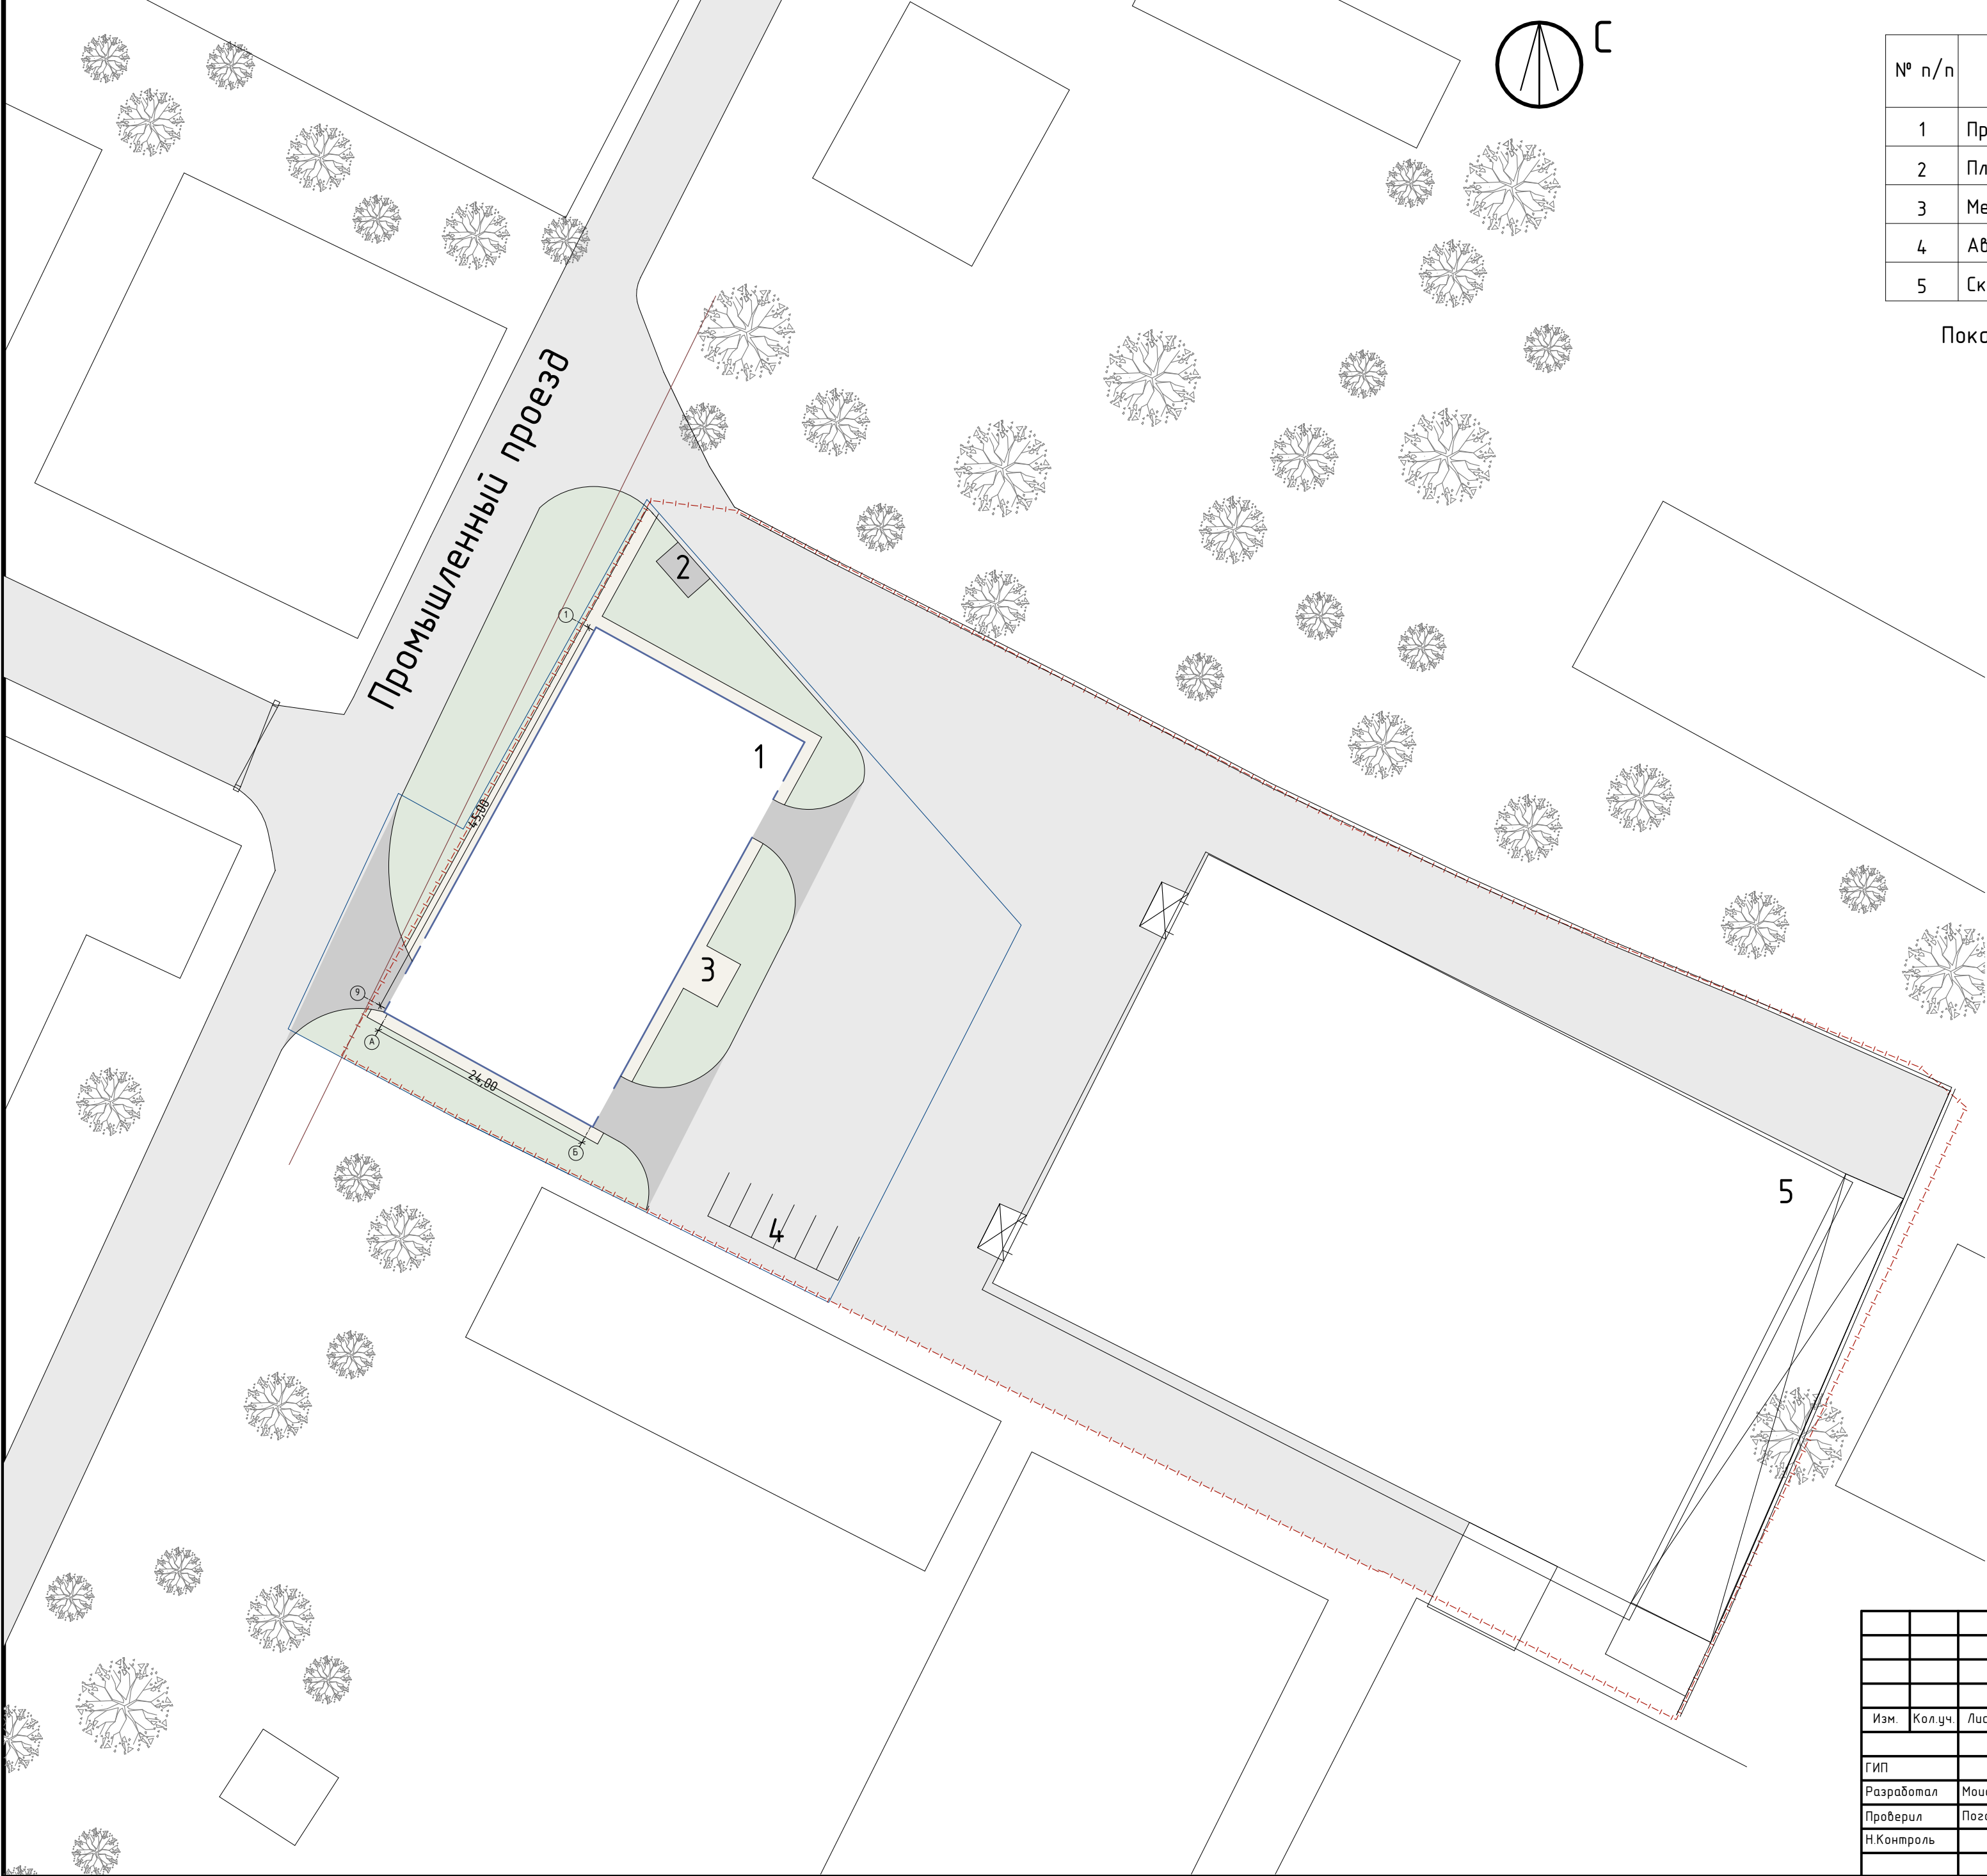

Экспликация зданий и сооружений

№ п/п	Наименование	Примечание
1	Производственный цех	
2	Площадка ТБО	
3	Место для курения	
4	Автомобильные парковки	
5	Склад	

Показатели по схеме планировочной организации земельного участка

Наименование	фактич. по проекту, пл. м²	Примечание
Площадь земельного участка	10 259,00	
Площадь благоустройства	3 144,41	
Площадь застройки производственного цеха	1 116,84	
Общая площадь застройки	3 565,44	
Этажность	2	
Высота	15,92	
Площадь озеленения	523,41	
Строительный объем	19 357,91	
Площадь твердого покрытия:	358,26	
- плиточное покрытие;	201,86	
- асфальтобетонное покрытие.	156,40	

Условные обозначения

- граница территории Производственного цеха
- граница благоустройства
- красная линия
- газон
- плиточное покрытие
- асфальтобетонное покрытие (существующие)
- асфальтобетонное покрытие (проектируемое)
- существующие зеленые насаждения

Примечания:  
1. Данный лист выполнен на основании топографической съемки, выполненной в Балтийской системе высот ООО "Стройизыскания".  
2. Автомобильные парковочные места предусмотрены за пределами территории

						16/23 - ПЗУ			
						«Производственный цех» по адресу: Белгородская обл., г. Белгород, Промышленный проезд, д. 6			
Изм.	Кол.уч.	Лист	№Док.	Подп.	Дата	Строительство	Стадия	Лист	Листов
					2023		п		
ГИП						Схема планировочной организации земельного участка	ООО "Авгур-Сервис"		
Разработал	Моисеева								
Проверил	Погорелова								
И.Контроль									