

Разработка проекта планировки и проекта межевания территории,
расположенной в границах: Свято-Троицкого бульвара, пр. Славы, ул. 50-летия Белгородской области,
пр. Богдана Хмельницкого - Белого квартала в городском округе "Город Белгород"

Схема размещения магистральных инженерных сетей и сооружений и использования подземного пространства в
части водоснабжения и водоотведения

Условные обозначения



Границы и территории

- Граница проектирования
- Красные линии
- Объекты капитального строительства (проектные)
- Объекты капитального строительства (существующие)
- Проезды, дороги, тротуары с твердым покрытием
- Хозяйственные и пожарные проезды
- Встроенный подземный паркинг
- Тоннель
- Озеленение общего пользования

Объекты инженерной инфраструктуры

- реконстр. проект. сущ.
- Водопровод
- Канализация самотечная хозяйственная

Схема точек подключения

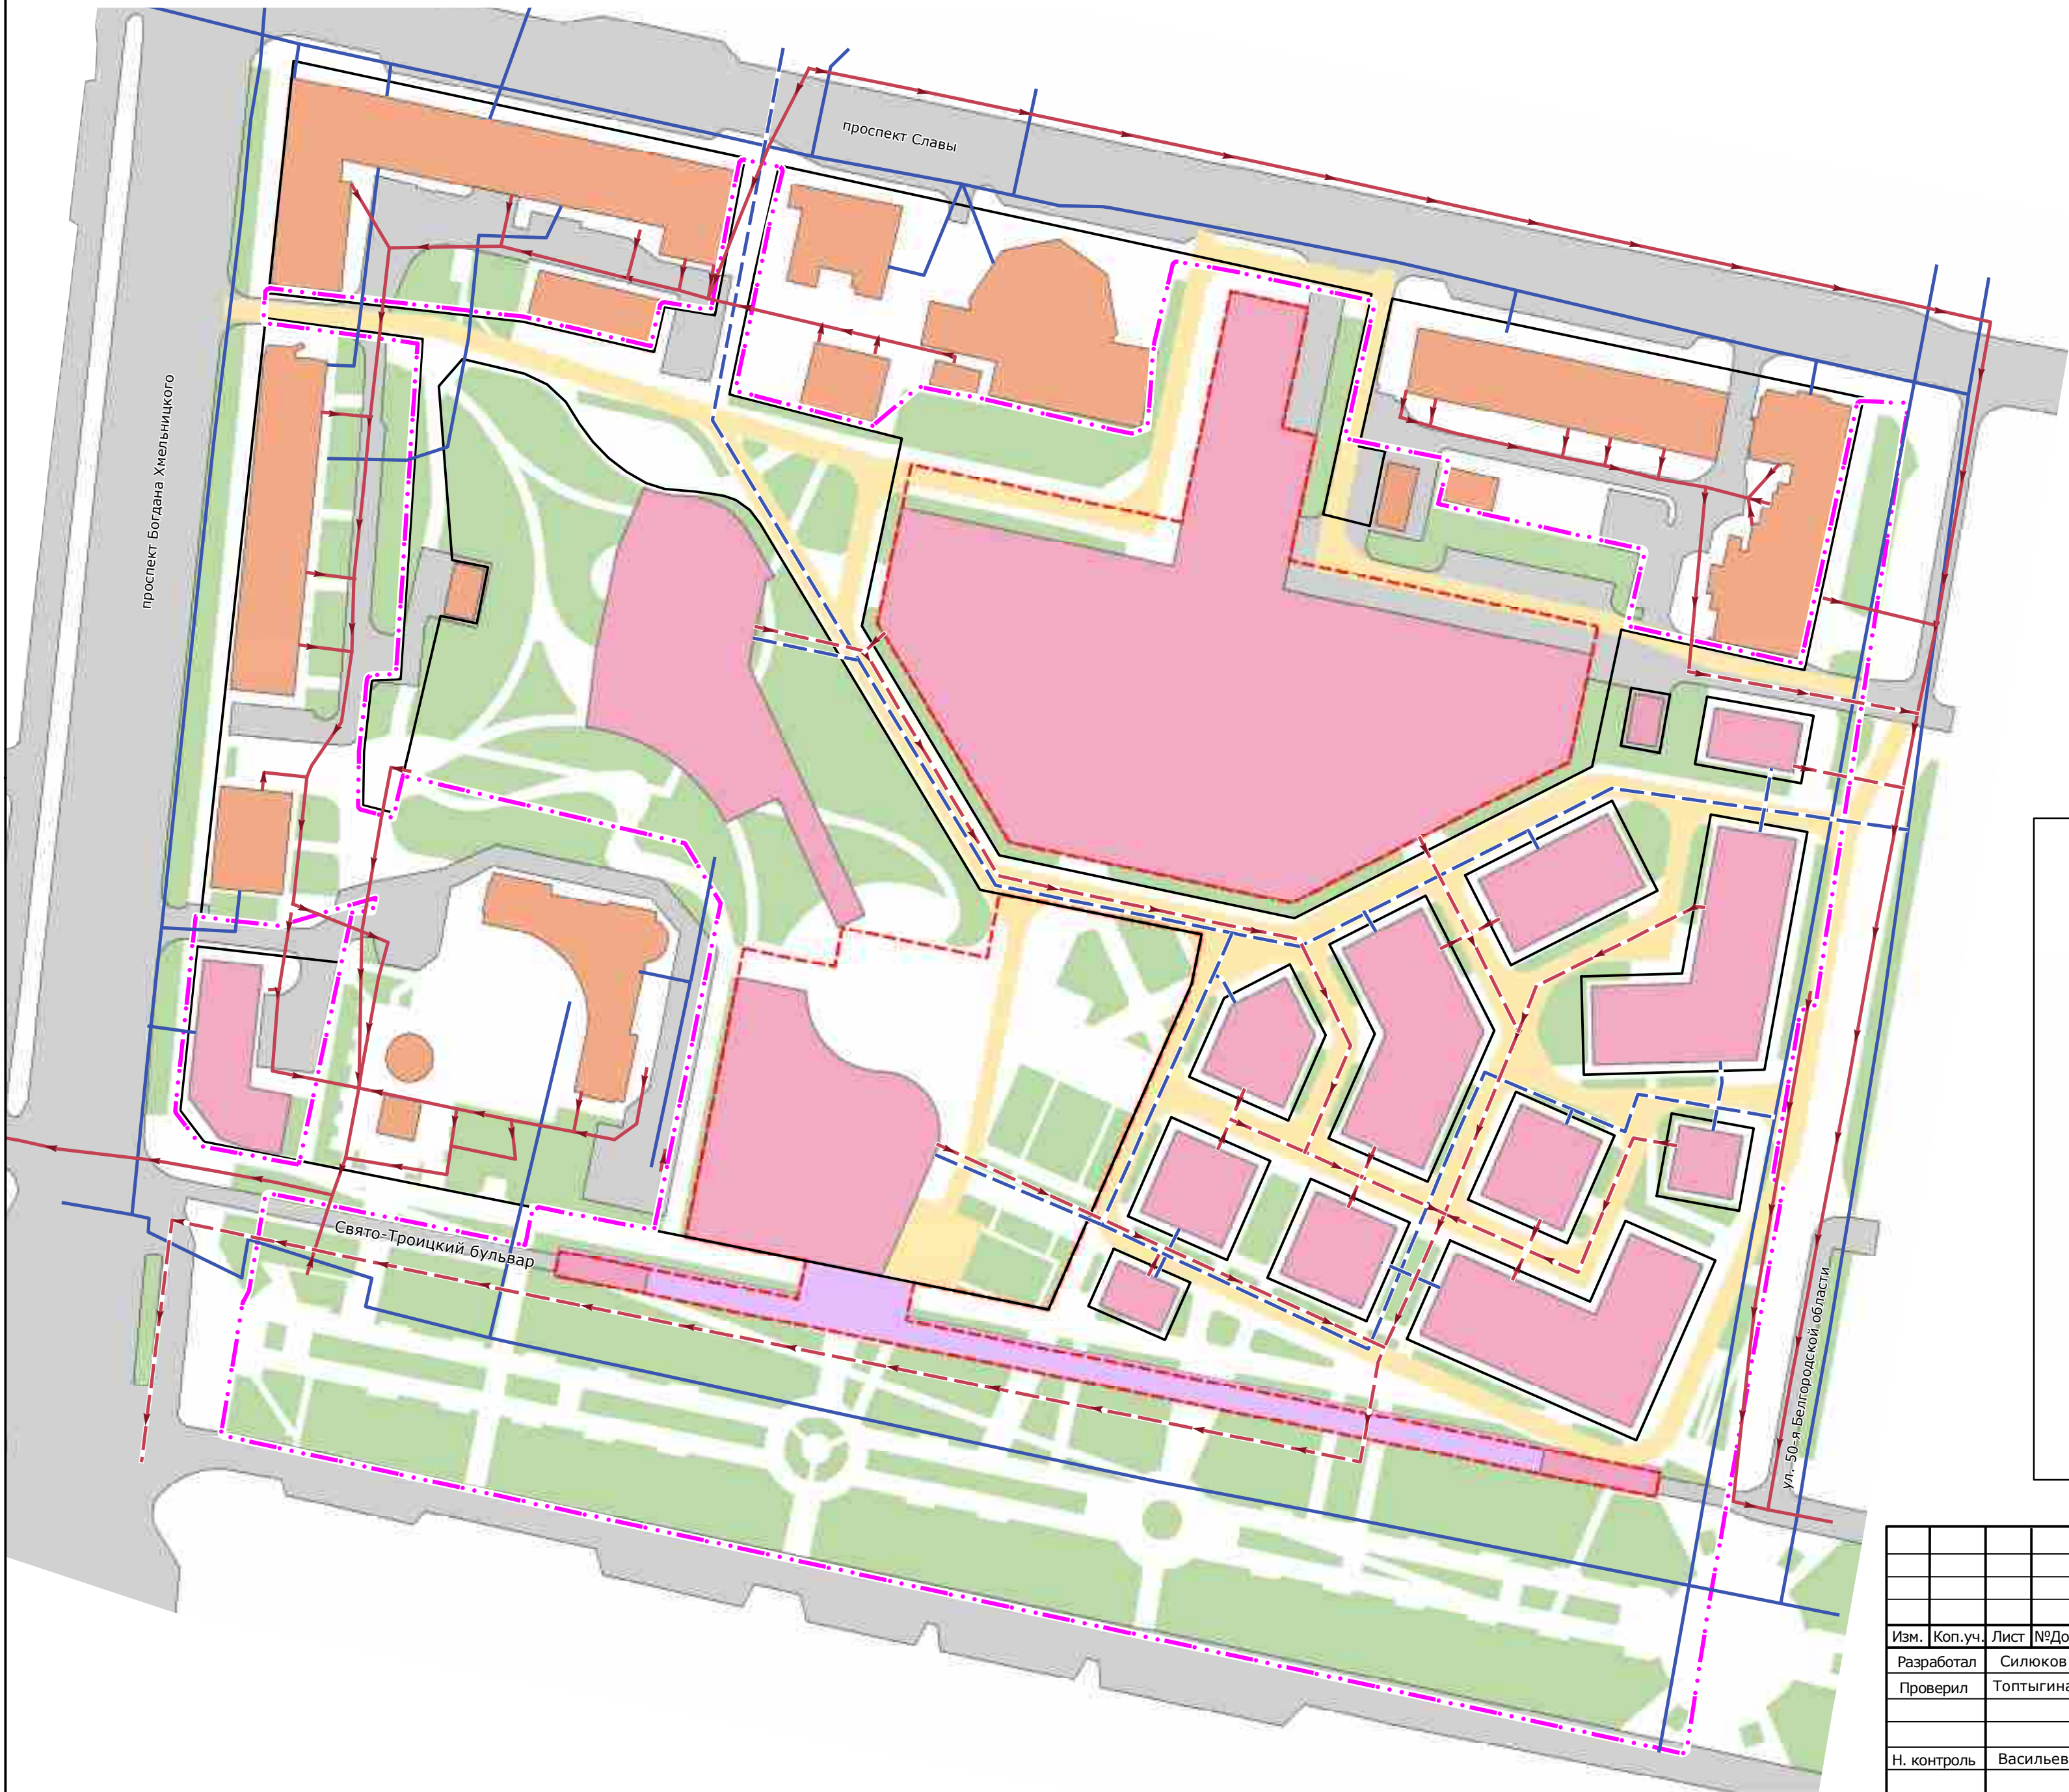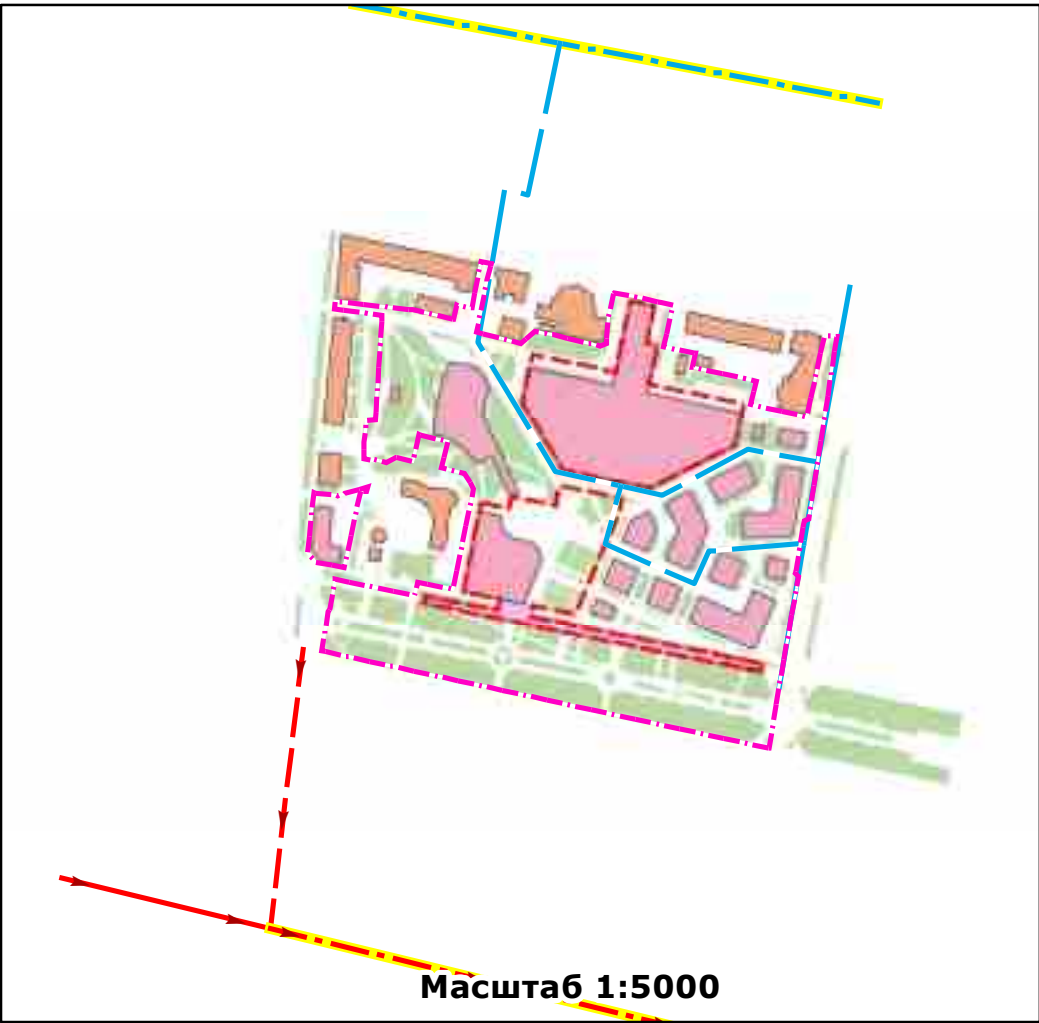

						01 - 122022 - ЛГГ - ППТ			
						Разработка проекта планировки и проекта межевания территории, расположенной в границах: Свято-Троицкого бульвара, пр. Славы, ул. 50-летия Белгородской области, пр. Богдана Хмельницкого - Белого квартала в городском округе "Город Белгород"			
Изм.	Коп.уч.	Лист	№Док.	Подп.	Дата	Материалы по обоснованию проекта планировки	Стадия	Лист	Листов
Разработал	Силуков						ПП	13	14
Проверил	Топтыгина					Схема размещения магистральных инженерных сетей и сооружений и использования подземного пространства в части водоснабжения и водоотведения 1:1000	ООО "ЛЕНГИПРОГОР"		
Н. контроль	Васильев								