


Разработка проекта планировки и проекта межевания территории,
расположенной в границах: Свято-Троицкого бульвара, пр. Славы, ул. 50-летия Белгородской области,
пр. Богдана Хмельницкого - Белого квартала в городском округе «Город Белгород»

Схема плана красных линий, объединенная с эскизом застройки 1:1000

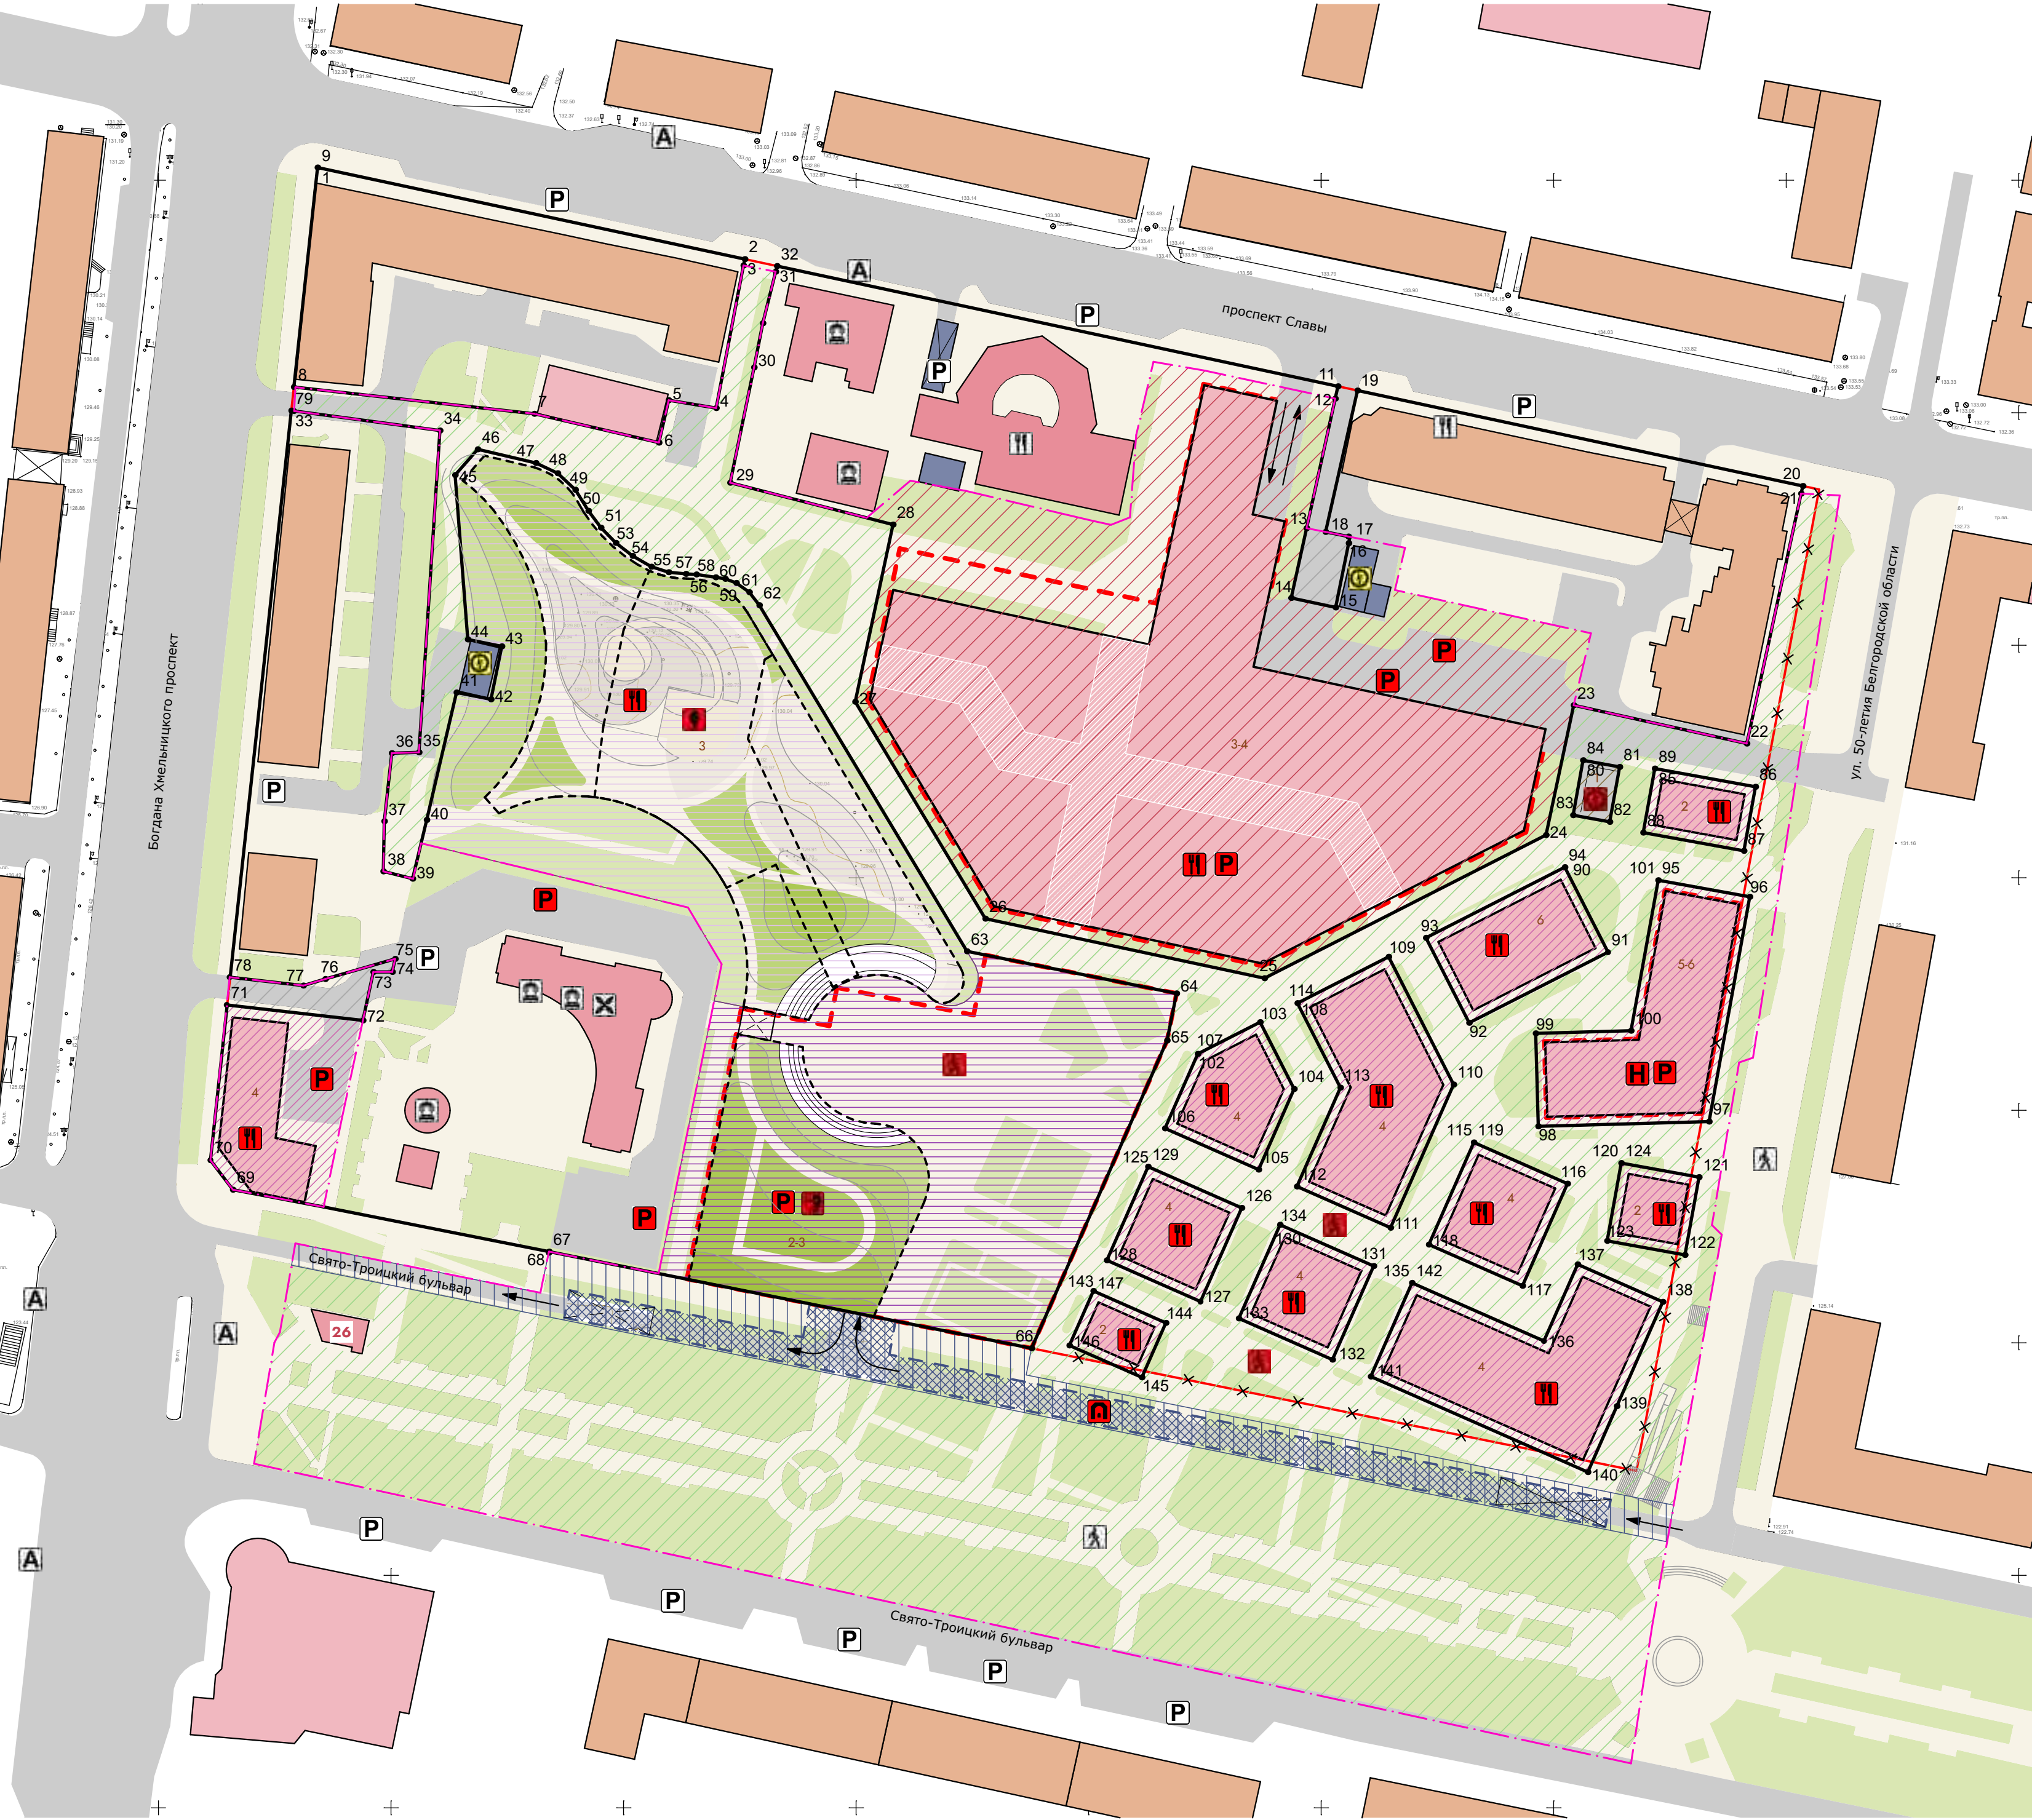

Условные обозначения

Границы и территория

Границы территории проектирования (границы территории подлежащей комплексному развитию территории)

Существующие красные линии1**Здания и сооружения**

Сущ.

План.

Объекты транспортной инфраструктуры

Сущ.

План.

Элементы благоустройства**Объекты инженерной инфраструктуры**

Рек.

План.

Границы зон планируемого размещения объектов капитального строительства

Примечание
1. Согласно ст. п. 11 ст. 1 Градостроительного кодекса красные линии, обозначают границы территорий общего пользования и подлежат установлению, изменению или отмене в документации по планировке территории.
Так как проектом предусмотрены внутри квартала территории общего пользования, то красные линии, устанавливаются (в том числе внутри квартала) для обозначения границ территорий общего пользования

Иное

Сущ.

План.

Пешеходная зона

						01-122022-ЛГГ-ППТ		
						Разработка проекта планировки и проекта межевания территории, расположенной в границах: Свято-Троицкого бульвара, пр. Славы, ул. 50-летия Белгородской области, пр. Богдана Хмельницкого - Белого квартала в городском округе «Город Белгород»		
Изм.	Жолуч.	Лист	№Док.	Подп.	Дата	Материалы по обоснованию проекта планировки	Стадия	Лист
Разработал	Плетос	Топтыгина					ПП	8
Проверил						Схема плана красных линий, объединенная с эскизом застройки 1:1000	Листов	14
Н. контроль	Васильев А.А.					ООО "ЛЕНГИПРОГОР"		