


Разработка проекта планировки и проекта межевания территории,
расположенной в границах: Свято-Троицкого бульвара, пр. Славы, ул. 50-летия Белгородской области,
пр. Богдана Хмельницкого - Белого квартала в городском округе «Город Белгород»

Схема, отображающая местоположение существующих объектов капитального строительства 1:1000

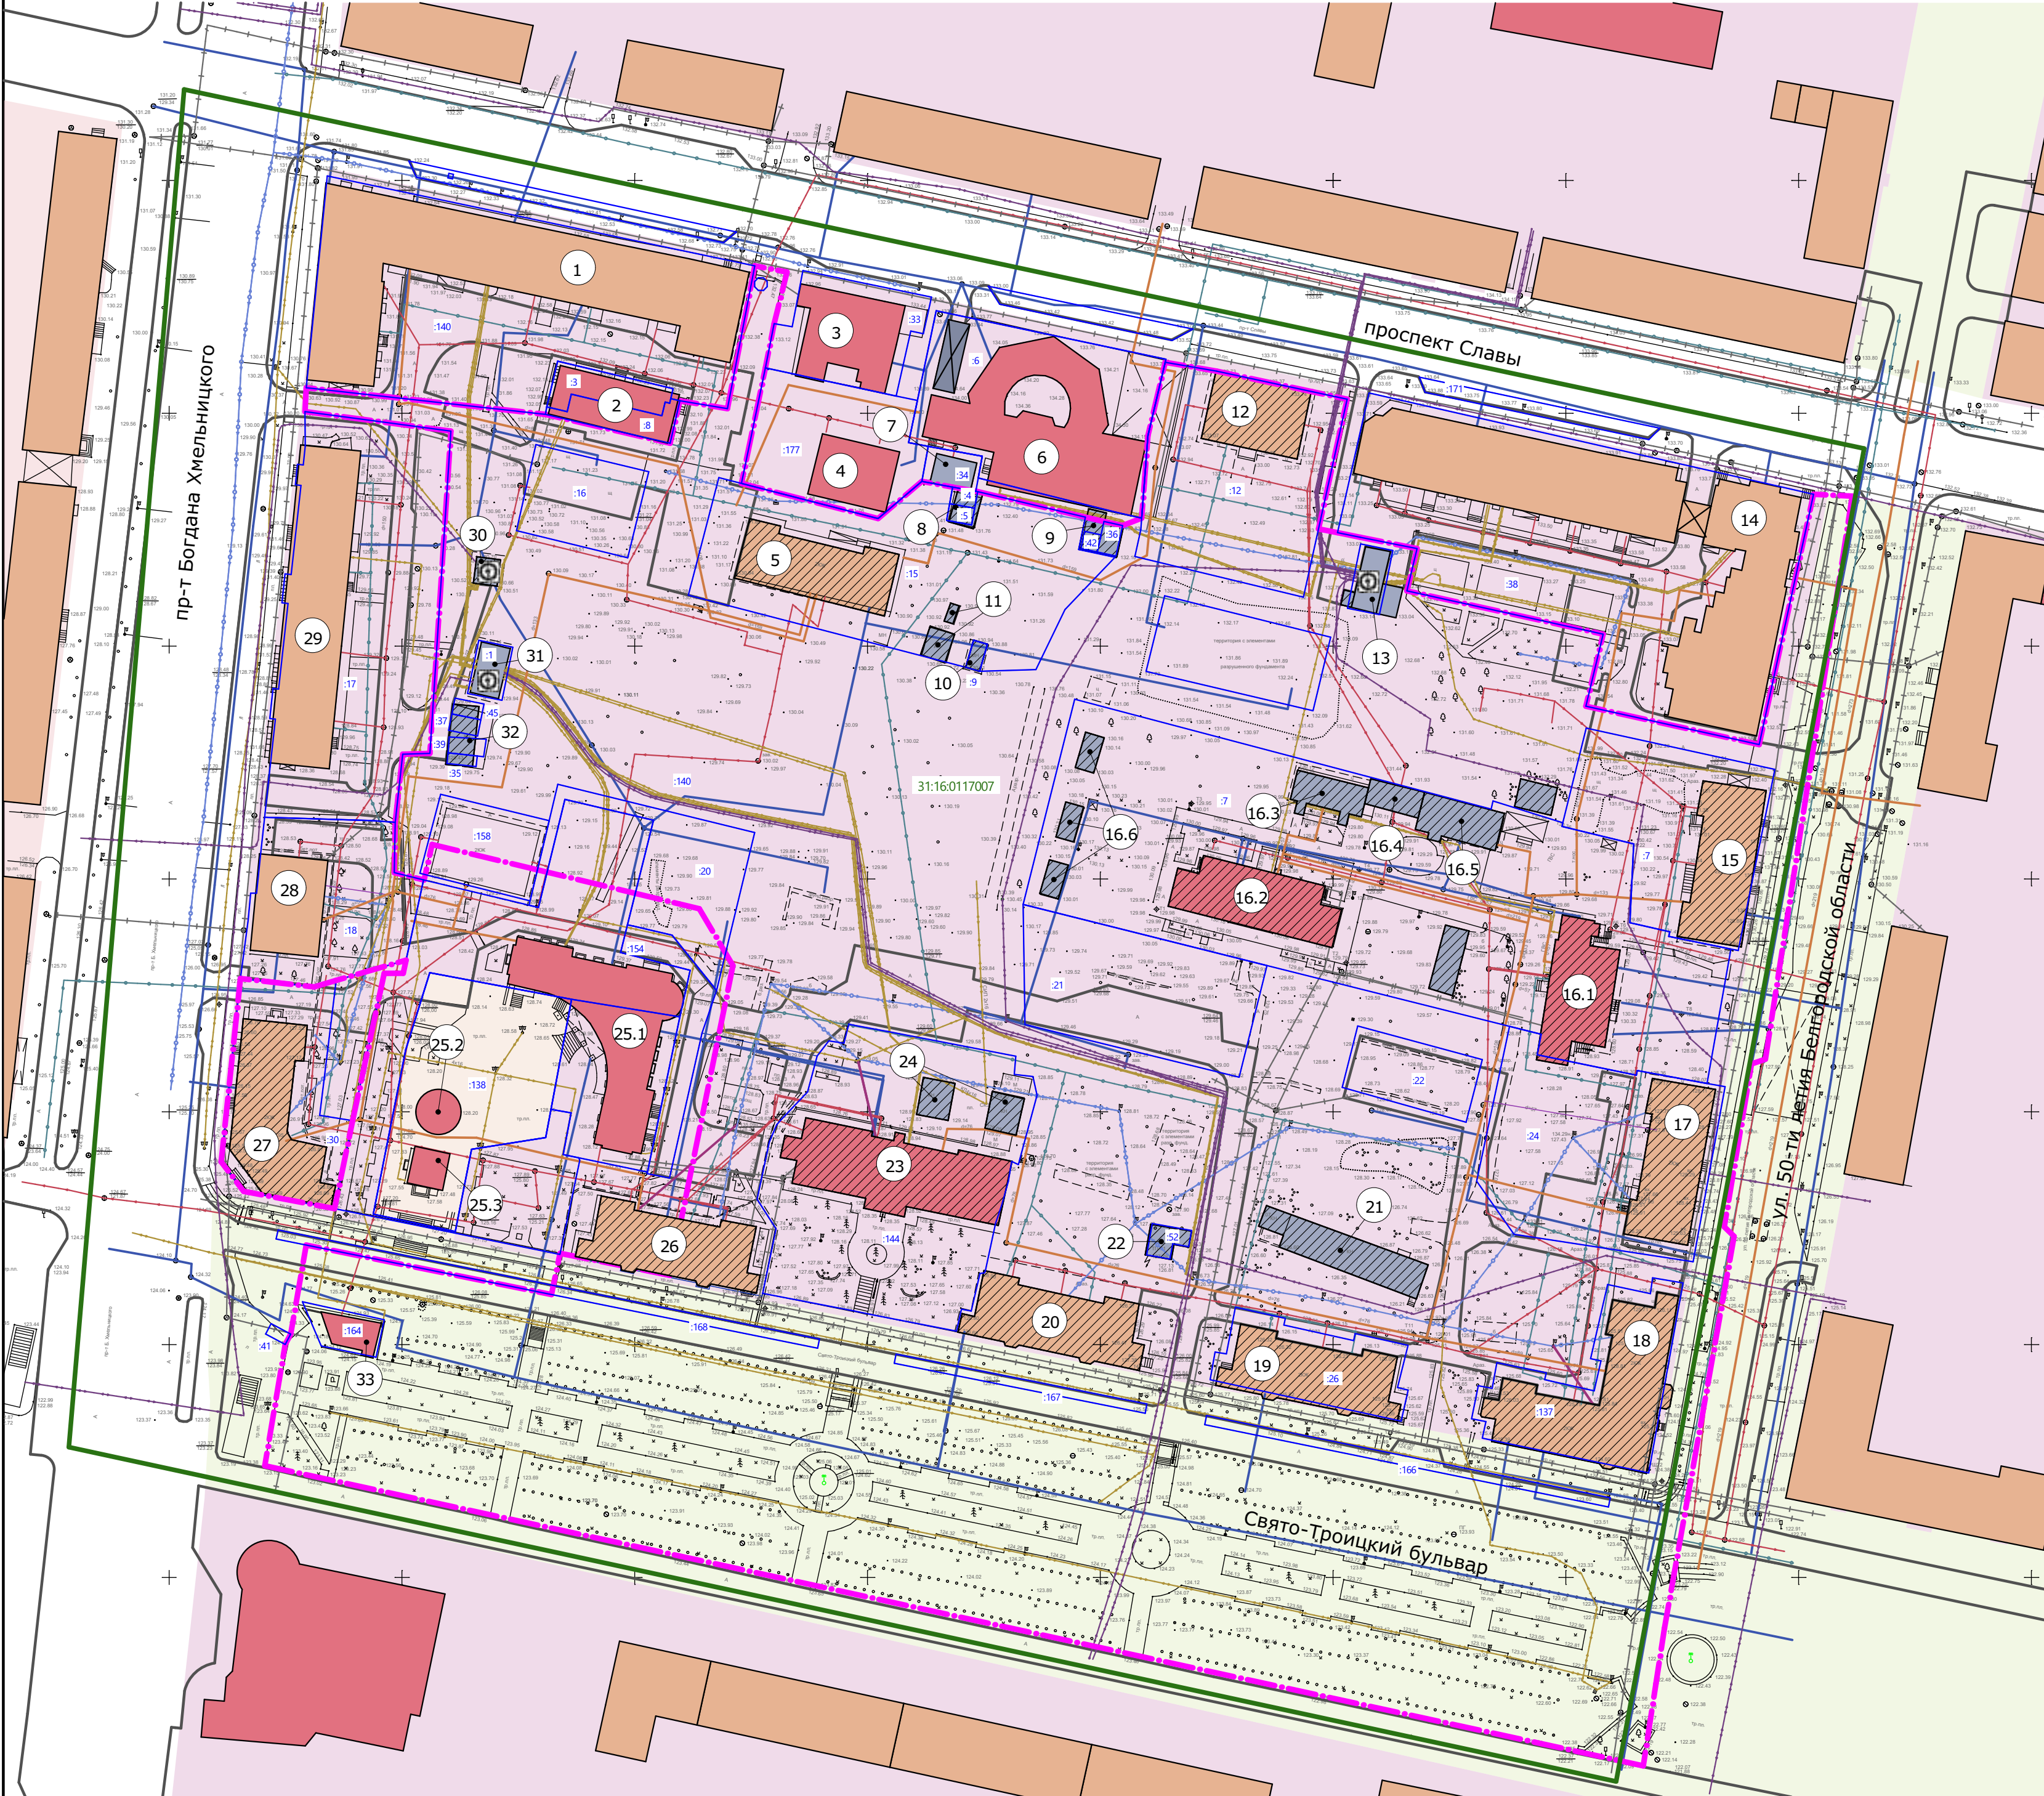

Условные обозначения

Границы и территория

- Границы территории проектирования (границы территории подлежащей комплексному развитию территории)
Номер кадастрового квартала
- Граница кадастрового квартала
- Номер земельного участка
- Земельные участки, состоящие на государственном кадастровом учете по данным ЕГРН

Объекты транспортной инфраструктуры

- Улично-дорожная сеть, автомобильные дороги, проезды

Территории

- Застройки центральной общественно-деловой
- Среднеэтажной жилой застройки
- Многоэтажной жилой застройки
- Объектов культурного наследия
- Главных пешеходных зон
- Автомобильного транспорта и улично-дорожной сети

Здания и сооружения

- Демонтаж
- Сущ.
- Жилые
- Нежилые
- Общественные

Объекты инженерной инфраструктуры

- Трансформаторная подстанция (ТП)
- Высоковольтный кабель (4 кВ)

- Низковольтный кабель (0,4 кв)
- Воздушная ЛЭП
- Линия связи
- Теплотрасса
- Самотечная канализация
- Водопровод
- газопровод распределительный низкого давления

ЭКСПЛИКАЦИЯ ЗДАНИЙ И СООРУЖЕНИЙ

Номер	Наименование	Эт-ть	Кол-во
1	Многоквартирный жилой дом с коммерцией	4	1
2	Административно-офисное здание	2	1
3	Нежилое здание в стадии ремонта	2	1
4	Нежилое здание в стадии ремонта	2	1
5	Многоквартирный жилой дом	2	1
6	Ресторан «Башня»	1	1
7	Здание бытового обслуживания	1	1
8	Гараж	1	1
9	Гараж	1	1
10	Гараж	1	1
11	Гараж	1	1
12	Многоквартирный жилой дом (расселен)	2	1
13	Трансформаторная подстанция № 409	1	1
14	Многоквартирный жилой дом	9	1
15	Многоквартирный жилой дом	2	1
16.1	Детский сад «Росинка»	2	1
16.2	Детский сад «Росинка»	2	1
16.3	Здание прачечной	2	1
16.4	Нежилое здание	1	1
16.5	Здание пищеблока	1	1
16.6	Беседки	1	1
17	Многоквартирный жилой дом с коммерцией	2	1
18	Многоквартирный жилой дом с коммерцией	2	1
19	Многоквартирный жилой дом с коммерцией	2	1
20	Многоквартирный жилой дом с коммерцией	2	1
21	Гараж	1	1
22	Департамент здравоохранения и социальной защиты Белгородской обл.	1	1
23	Гараж	2	1
24	Гараж	1	1
25.1	Белгородская митрополия	3	1
25.2	Пещерка святителя Иоасафа	1	1
25.3	Храм-часовня во имя Святителя Белгородского Иоасафа Белгородского	2	1
26	Многоквартирный жилой дом	2	1
27	Многоквартирный жилой дом с коммерцией	2	1
28	Многоквартирный жилой дом с коммерцией	2	1
29	Многоквартирный жилой дом с коммерцией	5	1
30	Трансформаторная подстанция	1	1
31	Трансформаторная подстанция №67	1	1
32	Гараж	1	1
33	Кафе-павильон	1	1

						01-122022-ЛГГ-ППТ		
						Разработка проекта планировки и проекта межевания территории, расположенной в границах: Свято-Троицкого бульвара, пр. Славы, ул. 50-летия Белгородской области, пр. Богдана Хмельницкого - Белого квартала в городском округе «Город Белгород»		
Изм.	Кол-во	Лист	№Док.	Подп.	Дата	Материалы по обоснованию проекта планировки	Стадия	Лист
Разработал		Плетос					ПП	5
Проверил		Топтыгина				Схема, отображающая местоположение существующих объектов капитального строительства 1:1000		Листов
								14
Н. контроль	Васильев А.А.					ООО "ЛЕНГИПРОГОР"		