



Вновь образуемые и изменяемые земельные участки

№ образуемых земельных участков	Площадь	Вид разрешенного использования образуемых земельных участков (предназначение)	Код БРЗУ	№/№ изменяемых зем. участков	Способ образования ЗУ
№ 213	472 м²	близлежащая жилая застройка	2.3	31:16:0221015:21 (48 496 м²)	территориальное зонирование
№ 212	802 м²	близлежащая жилая застройка	2.3	31:16:0221015:21 (48 496 м²)	территориальное зонирование
№ 215	48376 м²	улично-дорожная сеть	12.0.1	31:16:0221015:21 (48 496 м²)	территориальное зонирование
№ 216	27727 м²	улично-дорожная сеть	12.0.1	31:16:0221014:7 (40 445 м²)	территориальное зонирование

Условные обозначения:

- проекта межевания
- Границы подготовки
 - Красные линии
 - Линия отступа от красных линий
 - Границы образуемых и изменяемых земельных участков
 - Границы элементов планировочной структуры
 - Условные номера образуемых земельных участков
 - Образуемый земельный участок, относящийся к землям общего пользования ЗУ
 - Номера характерных точек красных линий
 - Номера характерных точек границ подготовки

Схема прилегающих земельных участков

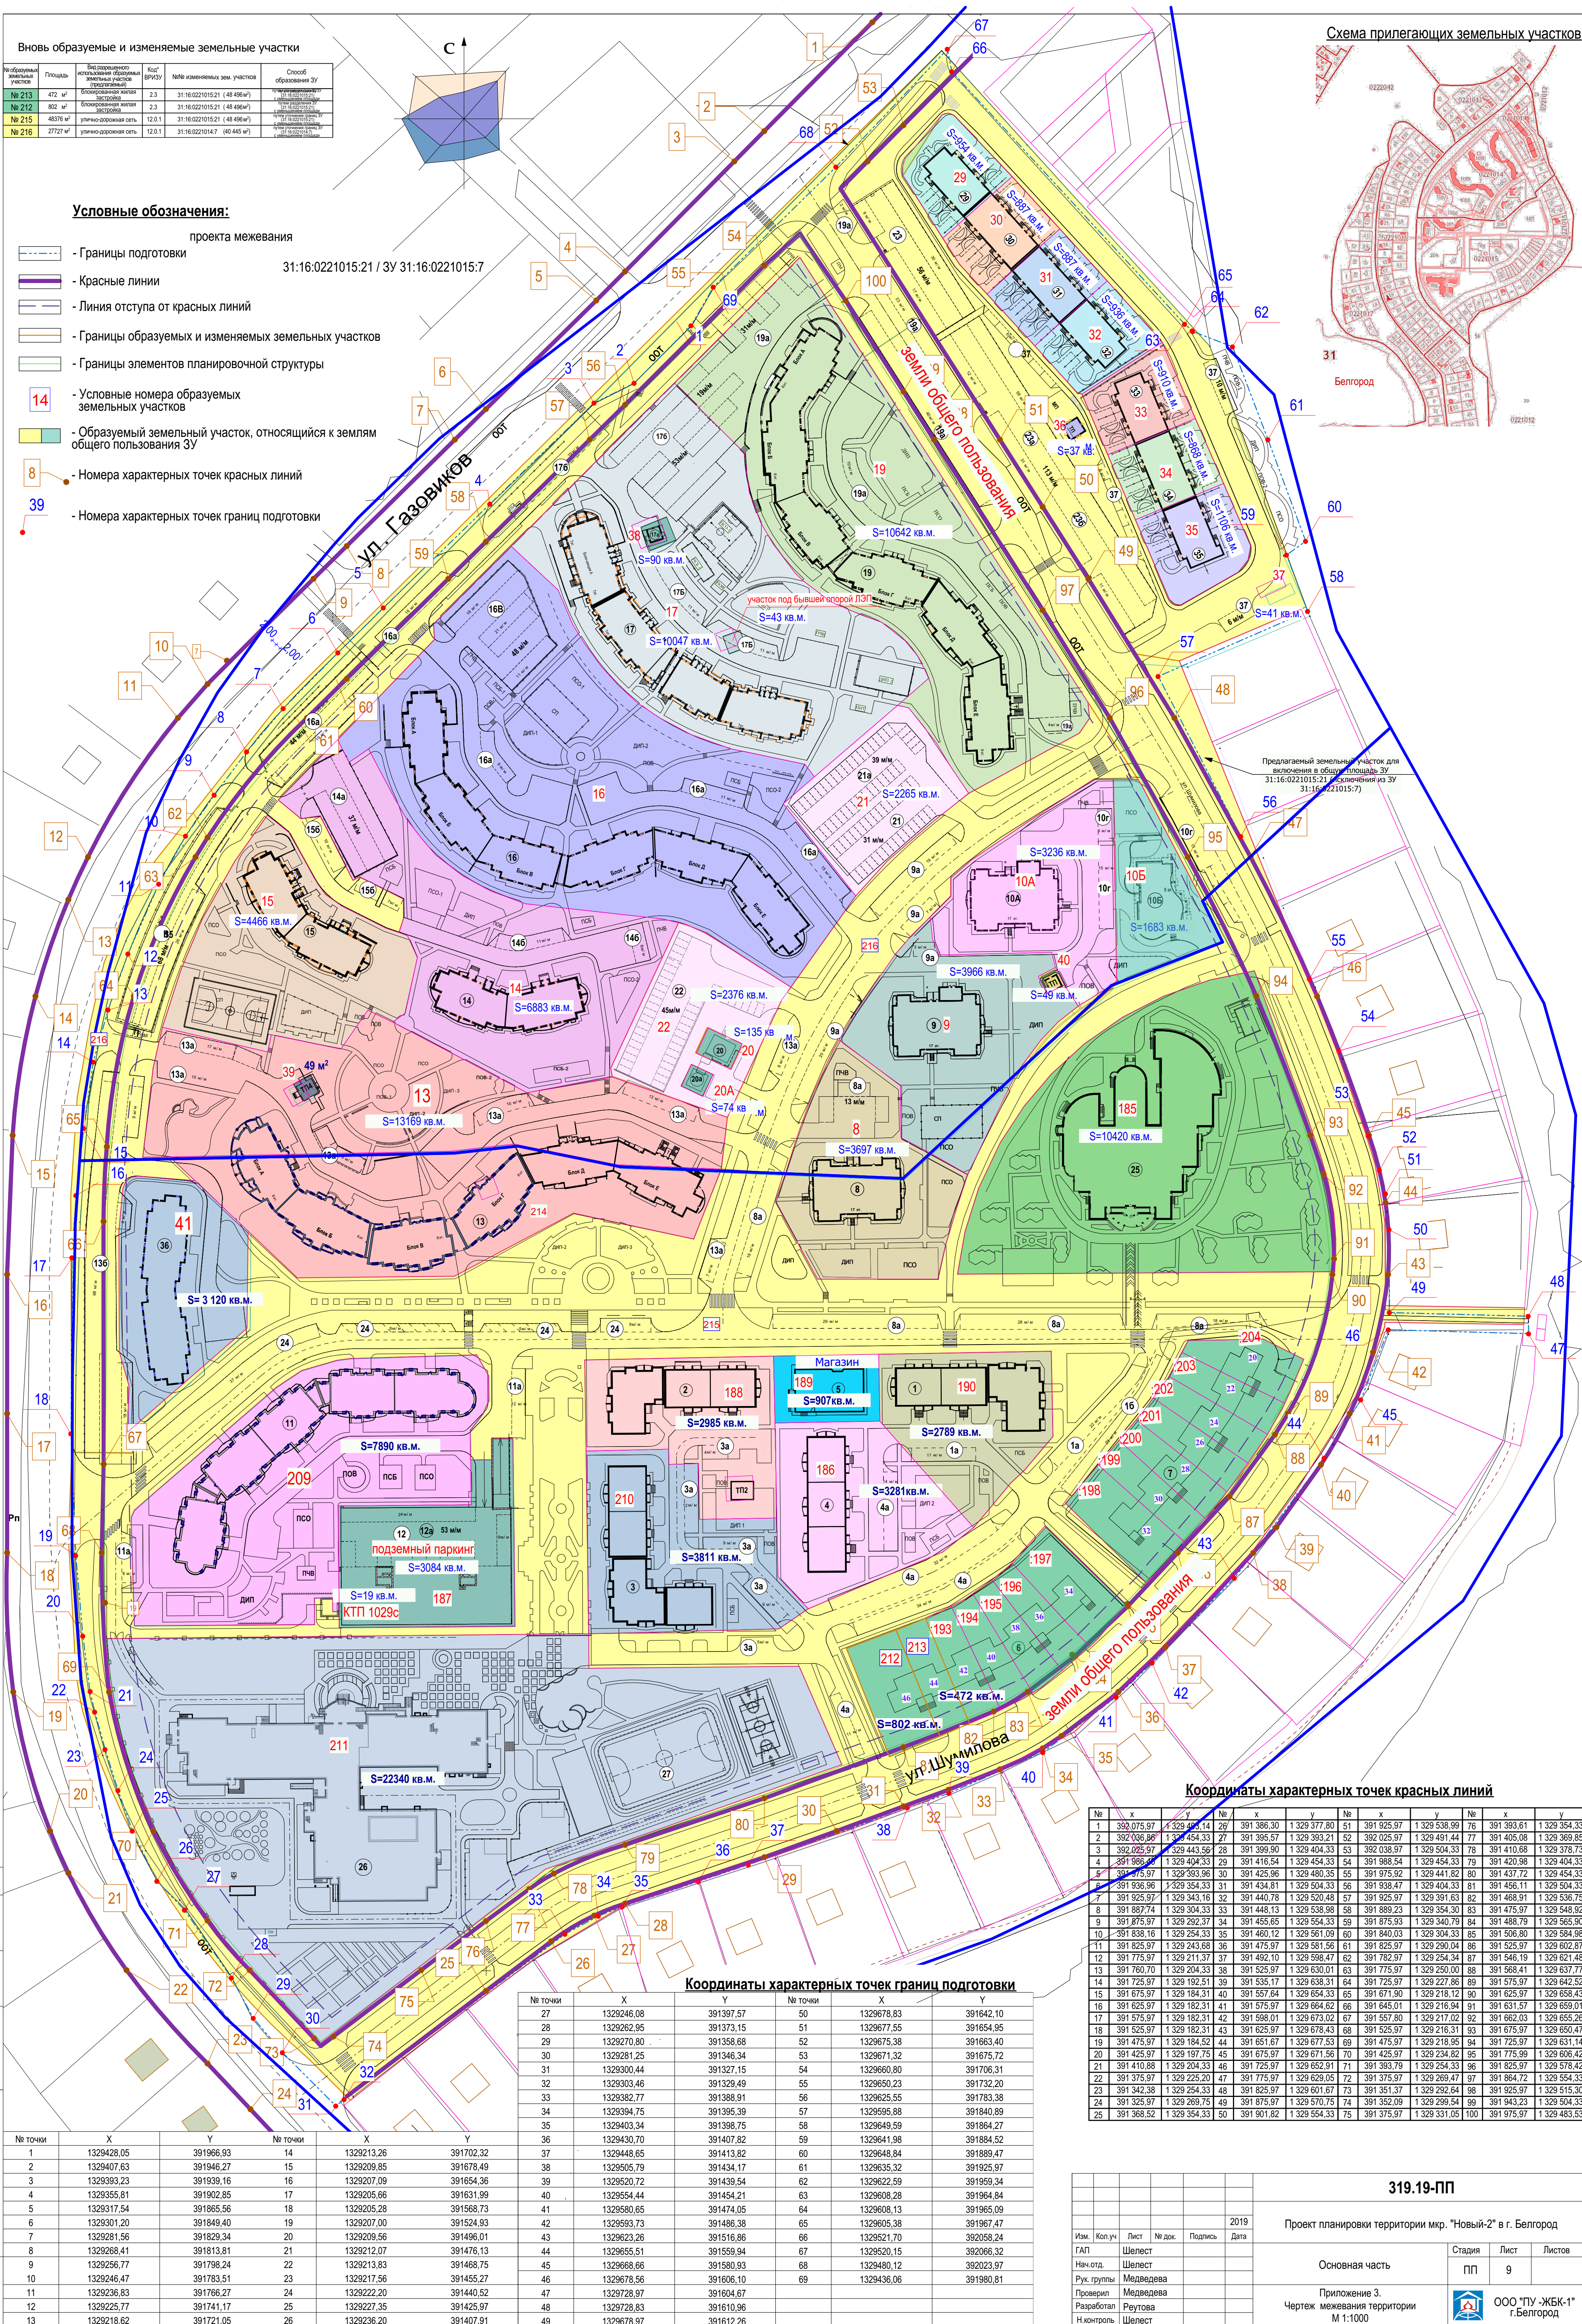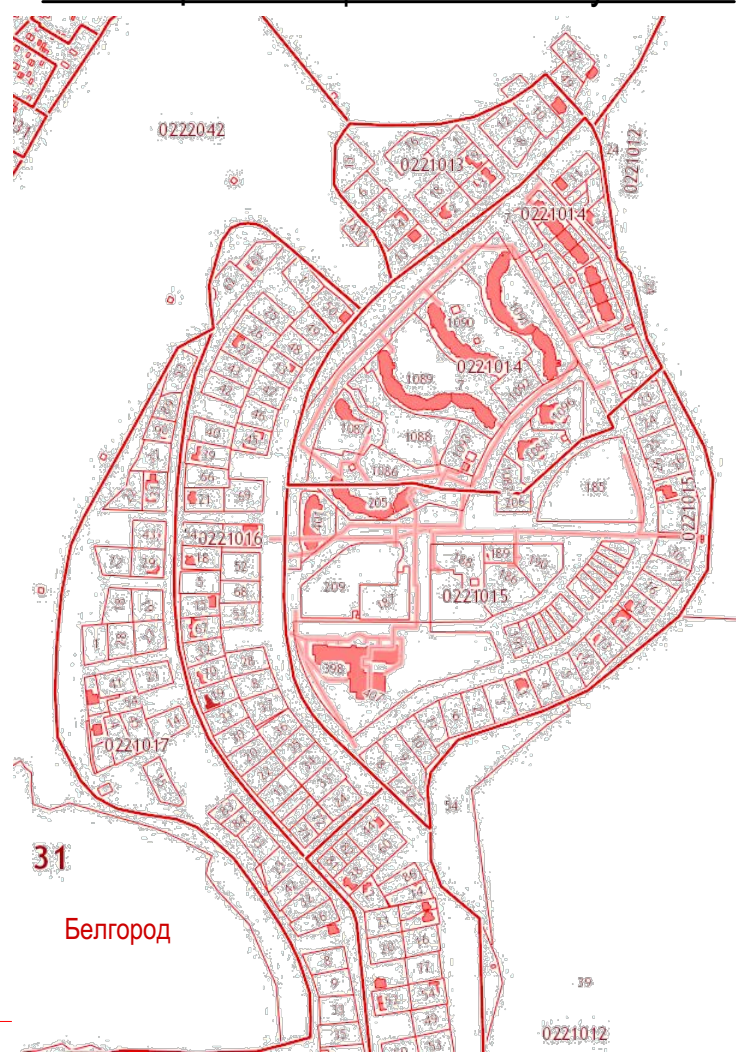

Координаты характерных точек красных линий

№	x	y	№	x	y	№	x	y	№	x	y
1	392,075.97	1329 485.14	26	391 386.30	1329 577.80	51	391 825.97	1329 538.99	76	391 383.61	1329 554.33
2	392,086.98	1329 454.33	27	391 386.57	1329 580.21	52	392 025.97	1329 491.44	77	391 405.08	1329 568.85
3	392,085.97	1329 443.56	28	391 389.90	1329 404.33	53	392 036.97	1329 504.33	78	391 410.68	1329 578.73
4	391 986.96	1329 404.33	29	391 416.54	1329 454.33	54	391 988.54	1329 454.33	79	391 420.98	1329 404.33
5	391 975.97	1329 393.96	30	391 425.96	1329 480.35	55	391 975.92	1329 441.82	80	391 437.72	1329 454.33
6	391 936.96	1329 354.33	31	391 434.81	1329 504.33	56	391 938.47	1329 404.33	81	391 456.11	1329 504.33
7	391 925.97	1329 343.16	32	391 440.78	1329 520.48	57	391 925.97	1329 391.83	82	391 468.91	1329 536.75
8	391 887.74	1329 304.33	33	391 448.13	1329 538.98	58	391 889.23	1329 354.30	83	391 475.97	1329 548.92
9	391 875.97	1329 292.37	34	391 455.65	1329 554.33	59	391 875.93	1329 340.79	84	391 488.97	1329 565.90
10	391 838.16	1329 254.33	35	391 460.12	1329 561.09	60	391 840.03	1329 304.33	85	391 506.80	1329 584.98
11	391 825.97	1329 243.68	36	391 475.97	1329 581.56	61	391 825.97	1329 290.04	86	391 525.97	1329 602.87
12	391 775.97	1329 211.37	37	391 492.10	1329 598.47	62	391 782.97	1329 254.34	87	391 546.19	1329 621.48
13	391 760.70	1329 204.33	38	391 525.97	1329 630.01	63	391 775.97	1329 250.00	88	391 568.41	1329 637.77
14	391 725.97	1329 192.51	39	391 535.17	1329 638.31	64	391 725.97	1329 227.86	89	391 575.97	1329 642.52
15	391 675.97	1329 184.31	40	391 557.64	1329 654.33	65	391 671.90	1329 218.12	90	391 625.97	1329 658.43
16	391 625.97	1329 182.31	41	391 575.97	1329 664.62	66	391 645.01	1329 216.94	91	391 631.57	1329 659.01
17	391 575.97	1329 182.31	42	391 598.01	1329 673.02	67	391 557.80	1329 217.02	92	391 662.03	1329 655.26
18	391 525.97	1329 182.31	43	391 625.97	1329 678.43	68	391 525.97	1329 216.31	93	391 675.97	1329 650.47
19	391 475.97	1329 184.52	44	391 651.67	1329 677.53	69	391 475.97	1329 218.95	94	391 725.97	1329 631.14
20	391 425.97	1329 197.75	45	391 675.97	1329 671.56	70	391 425.97	1329 234.82	95	391 775.99	1329 606.42
21	391 410.88	1329 204.33	46	391 725.97	1329 662.91	71	391 393.79	1329 254.33	96	391 825.97	1329 578.42
22	391 375.97	1329 225.20	47	391 775.97	1329 629.05	72	391 375.97	1329 269.47	97	391 864.72	1329 564.33
23	391 342.38	1329 254.33	48	391 825.97	1329 601.67	73	391 351.37	1329 282.04	98	391 825.97	1329 515.30
24	391 325.97	1329 269.75	49	391 875.97	1329 570.75	74	391 352.09	1329 299.54	99	391 943.23	1329 504.33
25	391 368.52	1329 354.33	50	391 901.82	1329 554.33	75	391 375.97	1329 331.05	100	391 975.97	1329 483.53

Координаты характерных точек границ подготовки

№ точки	X	Y	№ точки	X	Y
27	1329246,08	391397,57	50	1329678,83	391642,10
28	1329262,95	391373,15	51	1329677,55	391654,95
29	1329270,80	391358,68	52	1329675,38	391663,40
30	1329281,25	391346,34	53	1329671,32	391675,72
31	1329300,44	391327,15	54	1329660,80	391706,31
32	1329303,46	391329,49	55	1329650,23	391732,20
33	1329382,77	391388,91	56	1329625,55	391783,38
34	1329394,75	391395,39	57	1329595,88	391840,89
35	1329403,34	391398,75	58	1329649,58	391864,27
36	1329430,70	391407,82	59	1329641,98	391884,52
37	1329448,65	391413,82	60	1329648,84	391889,47
38	1329505,79	391434,17	61	1329635,32	391925,97
39	1329520,72	391439,54	62	1329622,59	391959,34
40	1329554,44	391454,21	63	1329608,28	391964,84
41	1329580,65	391474,05	64	1329608,13	391965,09
42	1329593,73	391486,38	65	1329605,38	391967,47
43	1329623,26	391516,86	66	1329521,70	392058,24
44	1329655,51	391559,94	67	1329520,15	392066,32
45	1329668,66	391580,93	68	1329480,12	392023,97
46	1329678,56	391606,10	69	1329436,06	391980,81
47	1329728,97	391604,67			
48	1329728,83	391610,96			
49	1329678,97	391612,26			

319.19-ПП

Изм.	Коп.уч.	Лист	№ док.	Подпись	Дата	2019
ГАП	Шелест					
Нач.отд.	Шелест					
Рук. группы	Медведева					
Проверил	Медведева					
Разработал	Рейтова					
Н.контроль	Шелест					

Проект планировки территории мкр. "Новый-2" в г. Белгород	Стадия	Лист	Листов
Основная часть	ПП	9	

Приложение 3. Чертеж межевания территории М 1:1000	ООО "ПУ-ЖБК-1" г.Белгород
--	------------------------------