



СХЕМА БЛАГОУСТРОЙСТВА ДВОРОВОЙ ТЕРРИТОРИИ
ПО УЛ. 3 ИНТЕРНАЦИОНАЛА, 33.



СХЕМА БЛАГОУСТРОЙСТВА ДВОРОВОЙ ТЕРРИТОРИИ ПО УЛ. 3 ИНТЕРНАЦИОНАЛА, 33.

СИТУАЦИОННАЯ СХЕМА



Благоустройство дворовой территории
по ул. 3 Интернационала, 33


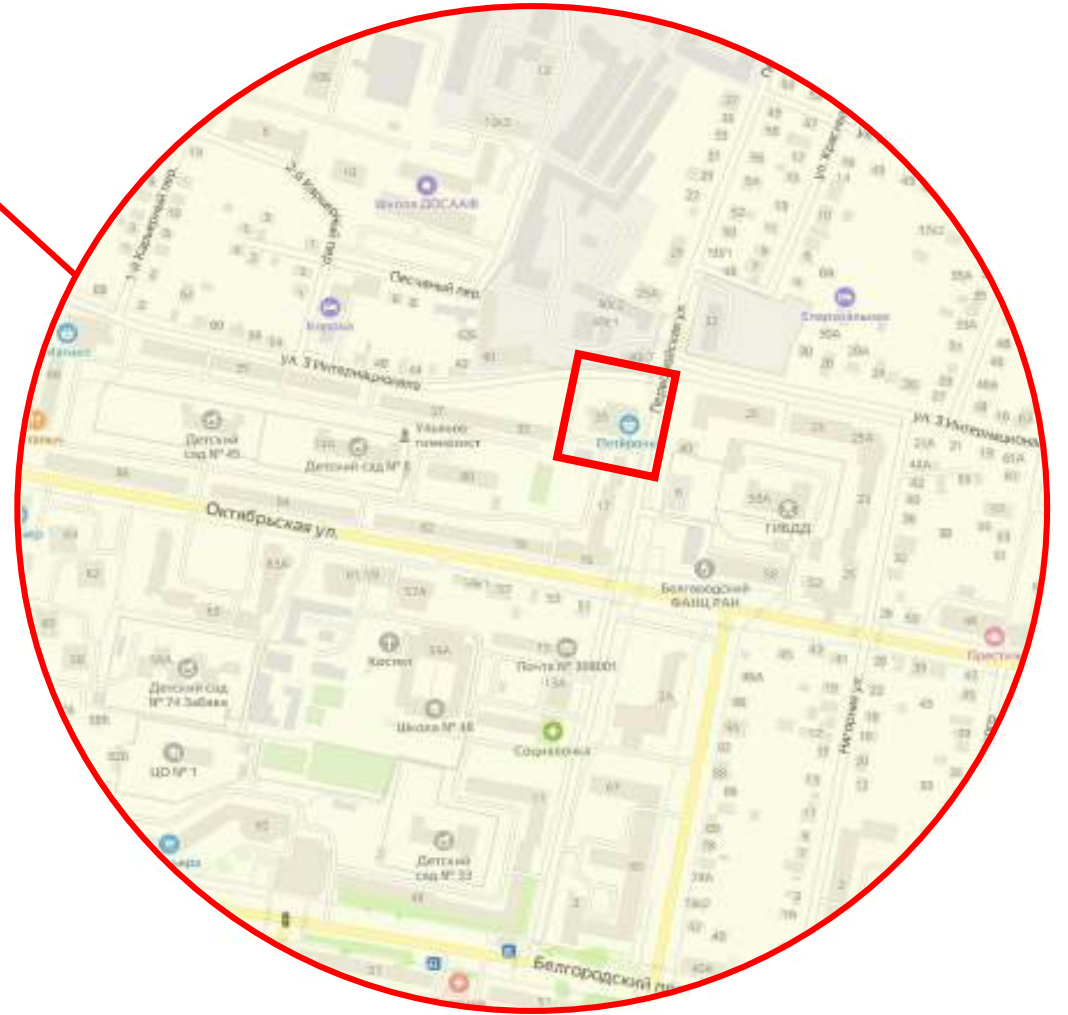




СХЕМА БЛАГОУСТРОЙСТВА ДВОРОВОЙ ТЕРРИТОРИИ ПО УЛ. 3 ИНТЕРНАЦИОНАЛА, 33.

ГЕНЕРАЛЬНЫЙ ПЛАН

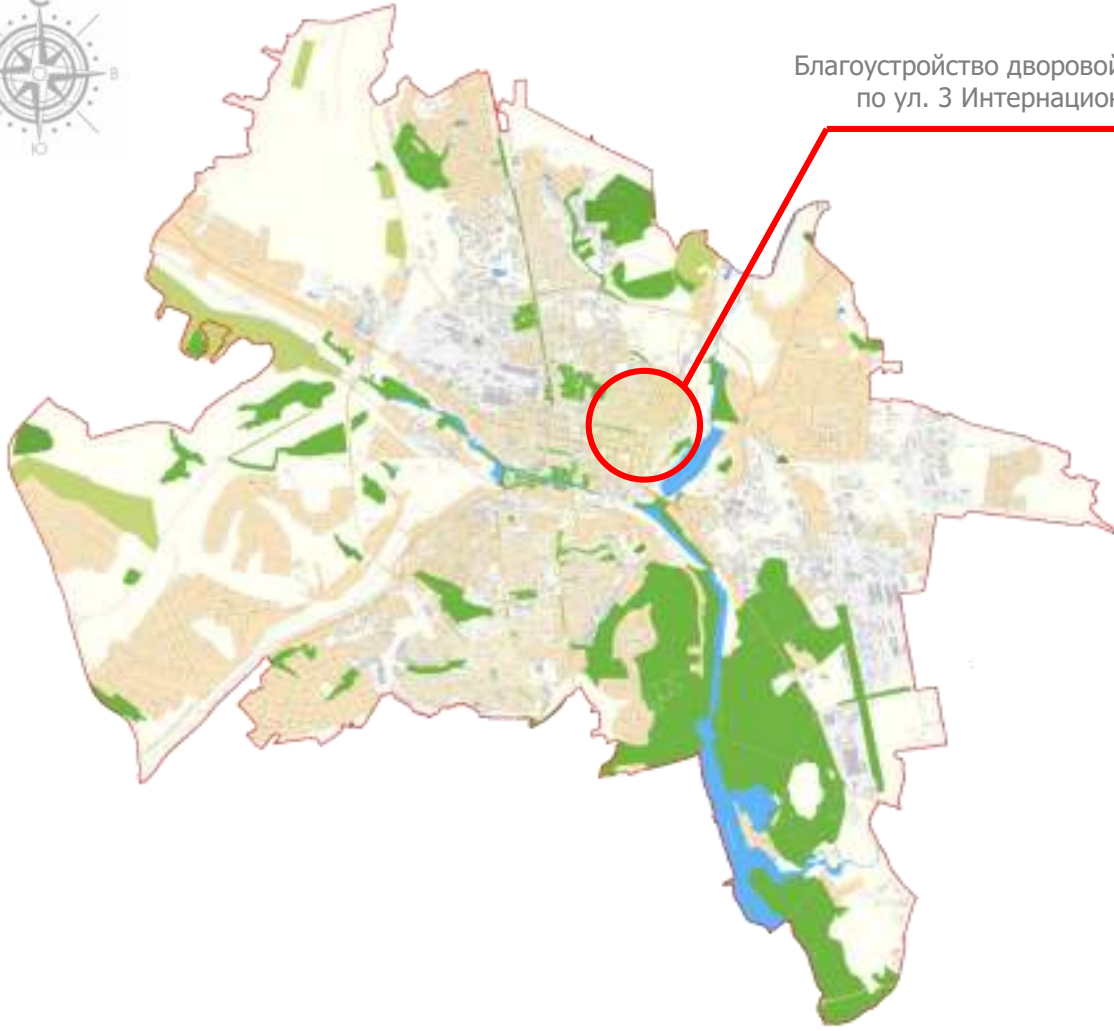

Обозначение		Условные обозначения		Примечания
		Наименование		
[Blue dashed line]		Границы территории благоустройства		
[Purple line]		Кадастровые границы земельных участков		
[Black outline]		Жилой многоквартирный дом в границах благоустройства		
[Grey area]		Существующие здания и сооружения		
[Black line]		Скамья		
Интерьерные сети	[Red line with dots]	Кабельная линия высокоскоростная ОАО "МРСК-Центра" - Белгородского	Охранная зона 1 м	
	[Green line with dots]	Кабельная линия 0,4 кВт ОАО "МРСК-Центра" - Белгородского	Охранная зона 1 м	
	[Red line with T]	Теплосети ОАО "Аадра" - Белгородская теплотрасса	Охранная зона 4 м	
	[Blue line with T]	Газопровод АО "Газпром газораспределение Белгород"	Охранная зона 2 м	
	[Blue line with B]	Водопровод ГУП "Белгородканал"	Охранная зона 3 м	
	[Black line with K]	Канализация ГУП "Белгородканал"	Охранная зона 3 м	
	[Orange line]	Кабель связи ОАО "Ростелеком" Кабель связи ОАО "МТС"	Охранная зона 2 м	
[Hatched area]		Охранная зона инженерных сетей		

Обозначение	Наименование		Ед.изм.	Кол-во	Примечания
[Grey area]	Существующие асфальтобетонное покрытие			-	
[Light blue area]	Существующее мощение		кв. м.	-	
[Yellow area]	Мощение тротуарной плиткой		кв. м.	255,94	
[Pink area]	Мощение тротуарной плиткой с возможностью прохода		кв. м.	-	
[Dark grey area]	Асфальтобетонное покрытие		кв. м.	1239,00	ремонт
[Light grey area]	Откоска		кв. м.	-	ремонт
[Orange area]	Резиновое покрытие площадок		кв. м.	-	
[Blue area]	Резиновое покрытие площадок		кв. м.	-	
[Green area]	Газон		кв. м.	1042,00	
Детали благоустройства	[White square]	Проектируемые опоры уличного освещения	шт.	-	
	[Black line]	Скамья	шт.	2	
	[Black dot]	Урна	шт.	1	
	[Green circle]	Существующие деревья	шт.	-	
	[Green circle]	Проектируемые деревья	шт.	1	
[Red star]	Опоры уличного освещения	шт.	0		

Экспликация			
№ п/п	Наименование	Кол-во	Примечания
1	Площадка для отдыха	1	